




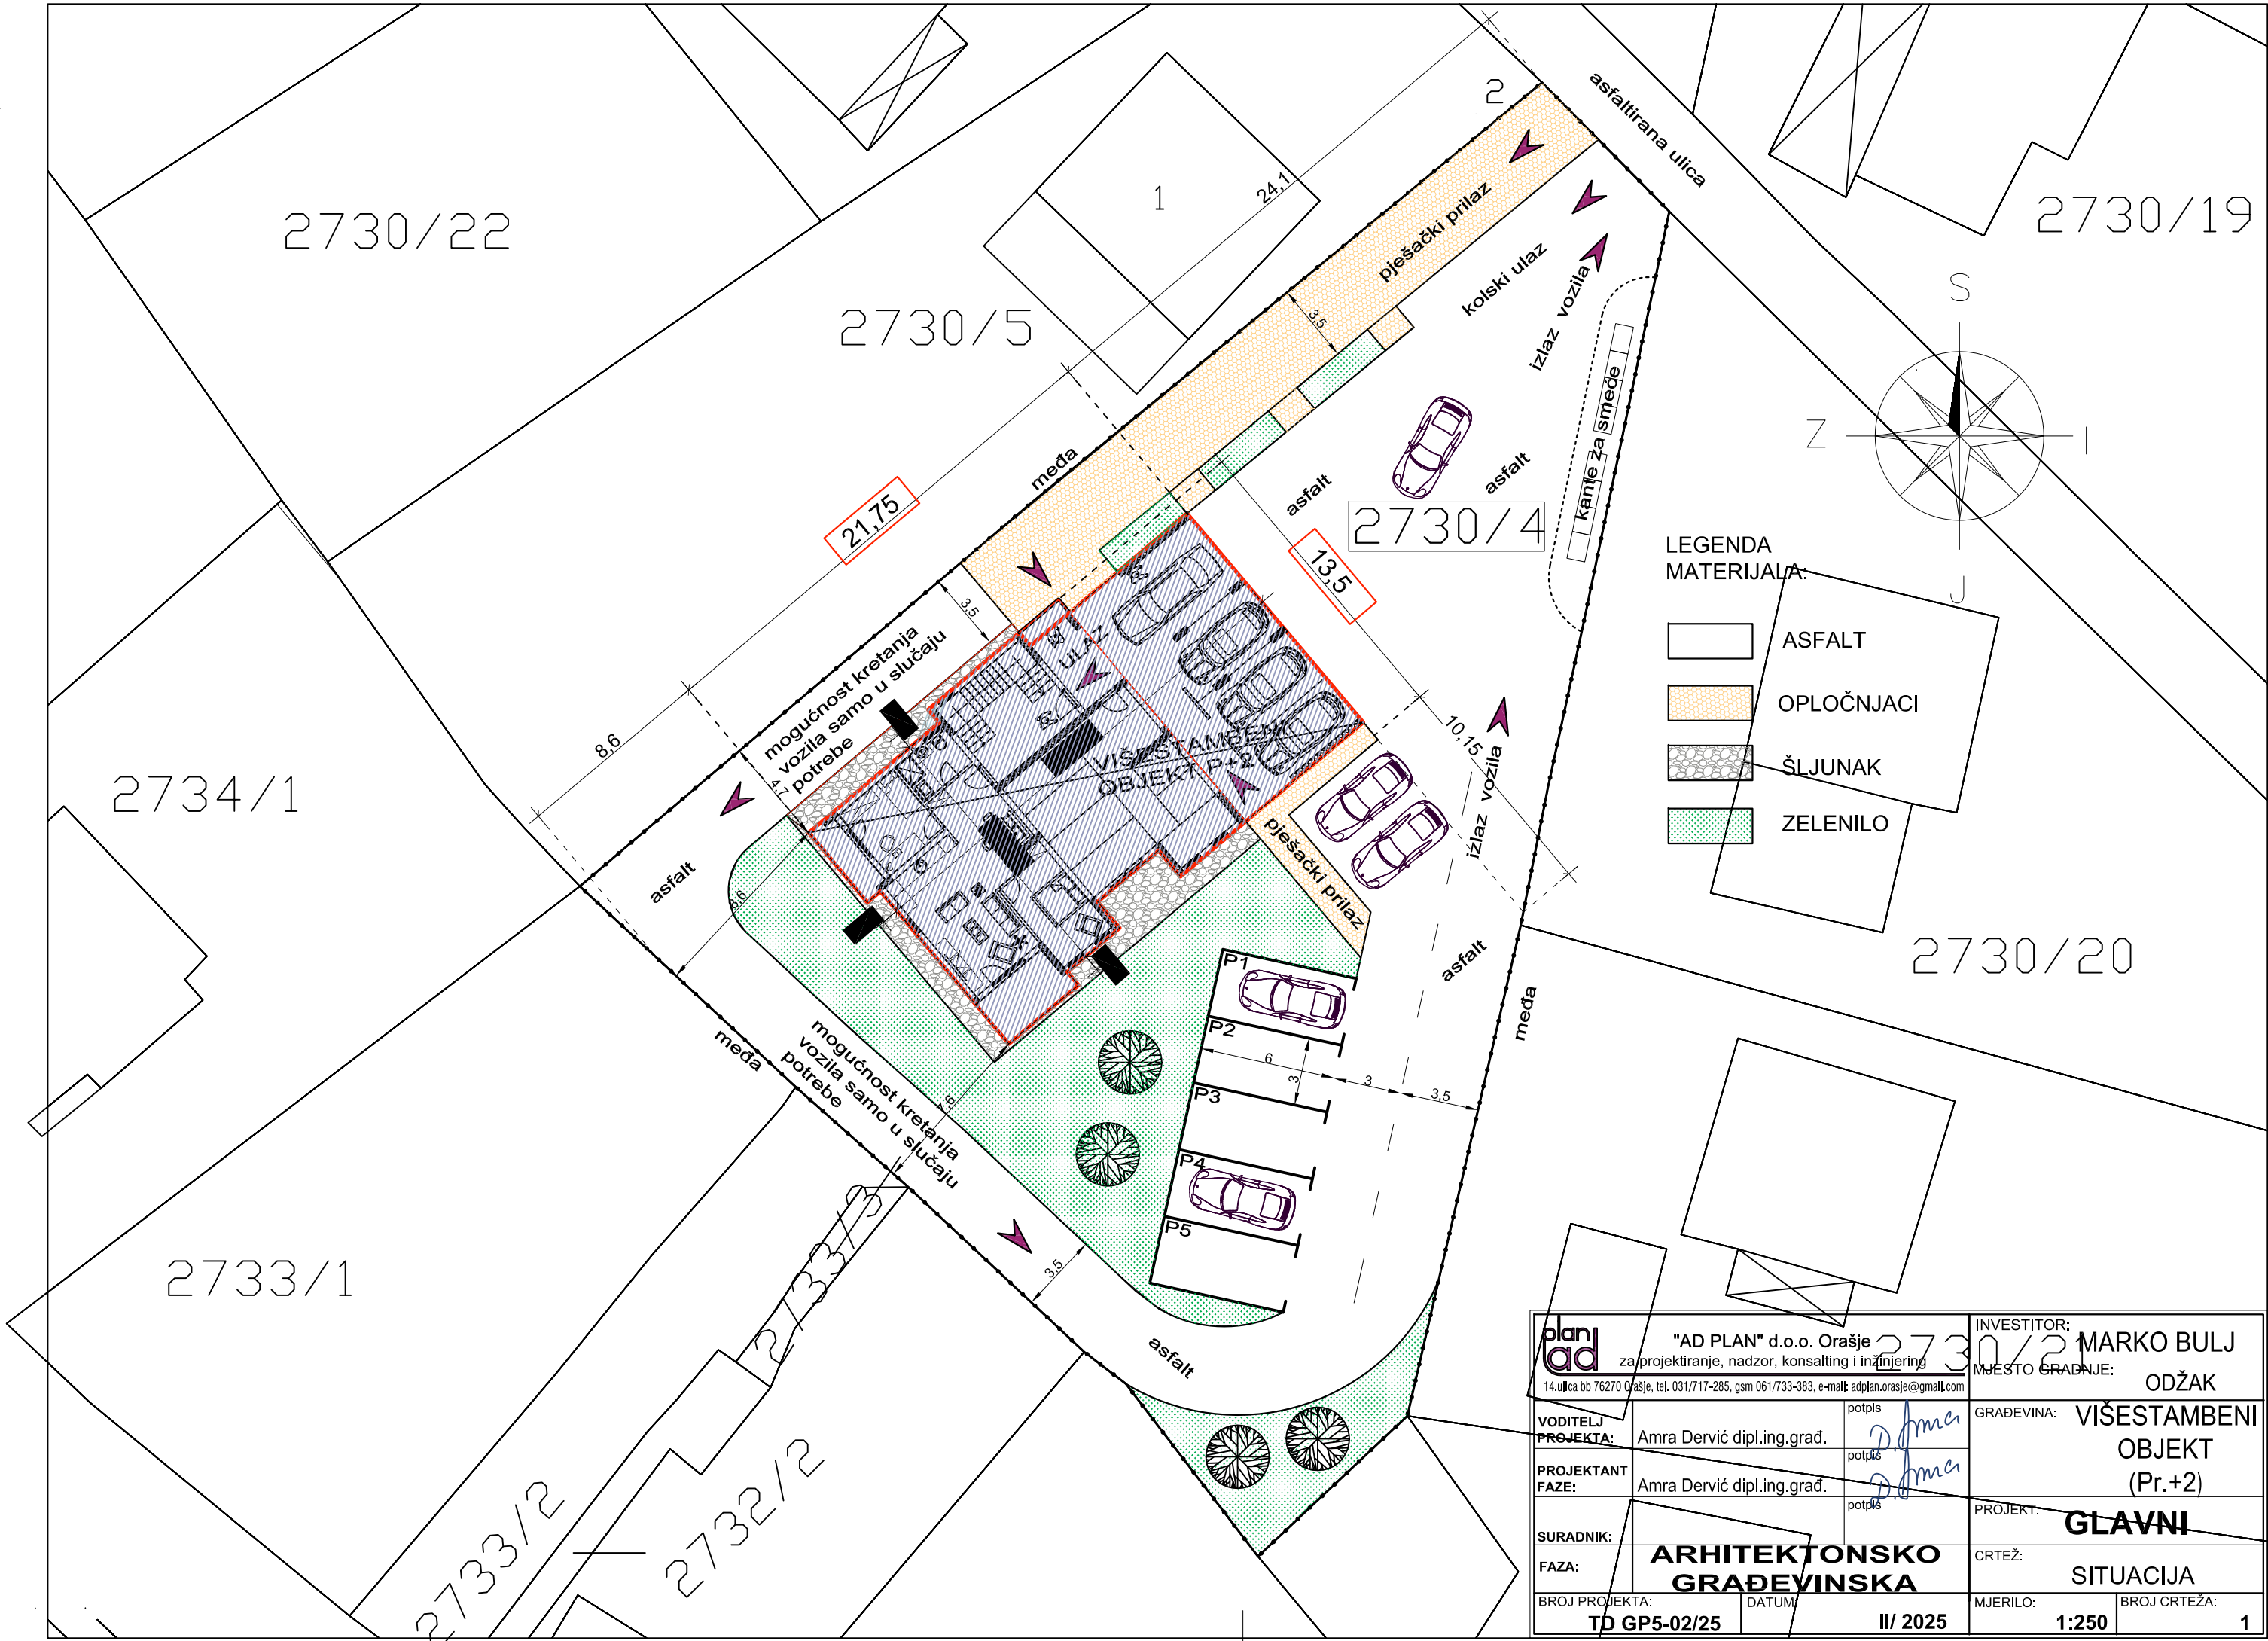

plan ad		"AD PLAN" d.o.o. Orašje za projektiranje, nadzor, konsalting i inženjering 14. ulica bb 76270 Orašje, tel. 031/717-285, gsm 061/733-383, e-mail: adplan.orasje@gmail.com		INVESTITOR: MARKO BULJ MJESTO GRADNJE: ODŽAK	
VODITELJ PROJEKTA:		Amra Dervić dipl.ing.građ.	potpis	GRADEVINA: VIŠESTAMBENI OBJEKT (Pr.+2)	
PROJEKTANT FAZE:		Amra Dervić dipl.ing.građ.	potpis	PROJEKT: GLAVNI	
SURADNIK:			potpis	CRTEŽ: SITUACIJA	
FAZA:					
BROJ PROJEKTA:		DATUM:		MJERILO:	BROJ CRTEŽA:
TD GP5-02/25		II/ 2025		1:250	1

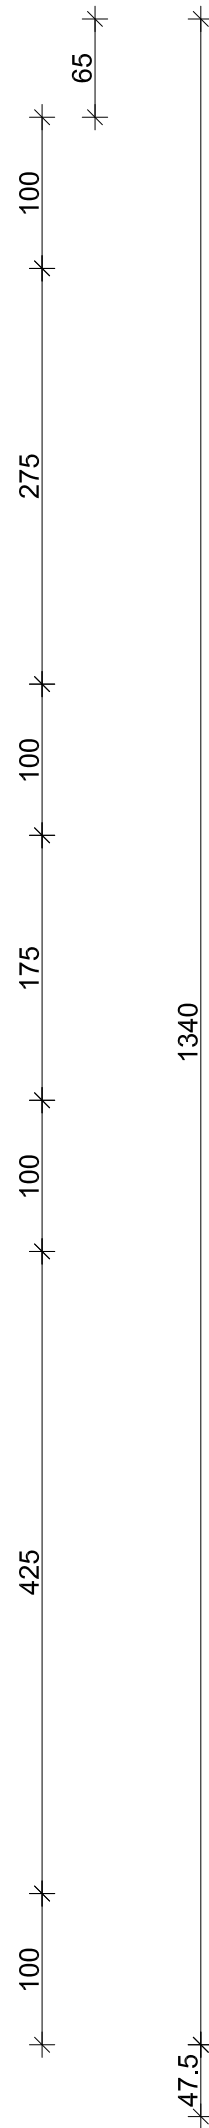

 "AD PLAN" d.o.o. Orašje za projektiranje, nadzor, konsalting i inženjering 14. ulica bb 76270 Orašje, tel. 031/717-285, gsm 061/733-383, e-mail: adplan.oraenje@gmail.com		INVESTITOR: MARKO BULJ MJESTO GRADNJE: ODŽAK	
VODITELJ PROJEKTA: Amra Dervić dipl.inj.grad. 		GRADEVINA: VIŠESTAMBENI OBJEKT (Pr.+2)	
PROJEKTANT FAZE: Amra Dervić dipl.inj.grad. 		PROJEKT: GLAVNI	
SURADNIK: ARHITEKTONSKO GRAĐEVINSKA		CRTEŽ: TLOCRT TEMELJA	
FAZA:		MJERILO: 1:50	
BROJ PROJEKTA: TD GP5-02/25		BROJ CRTEŽA: 2	
DATUM: II/ 2025			

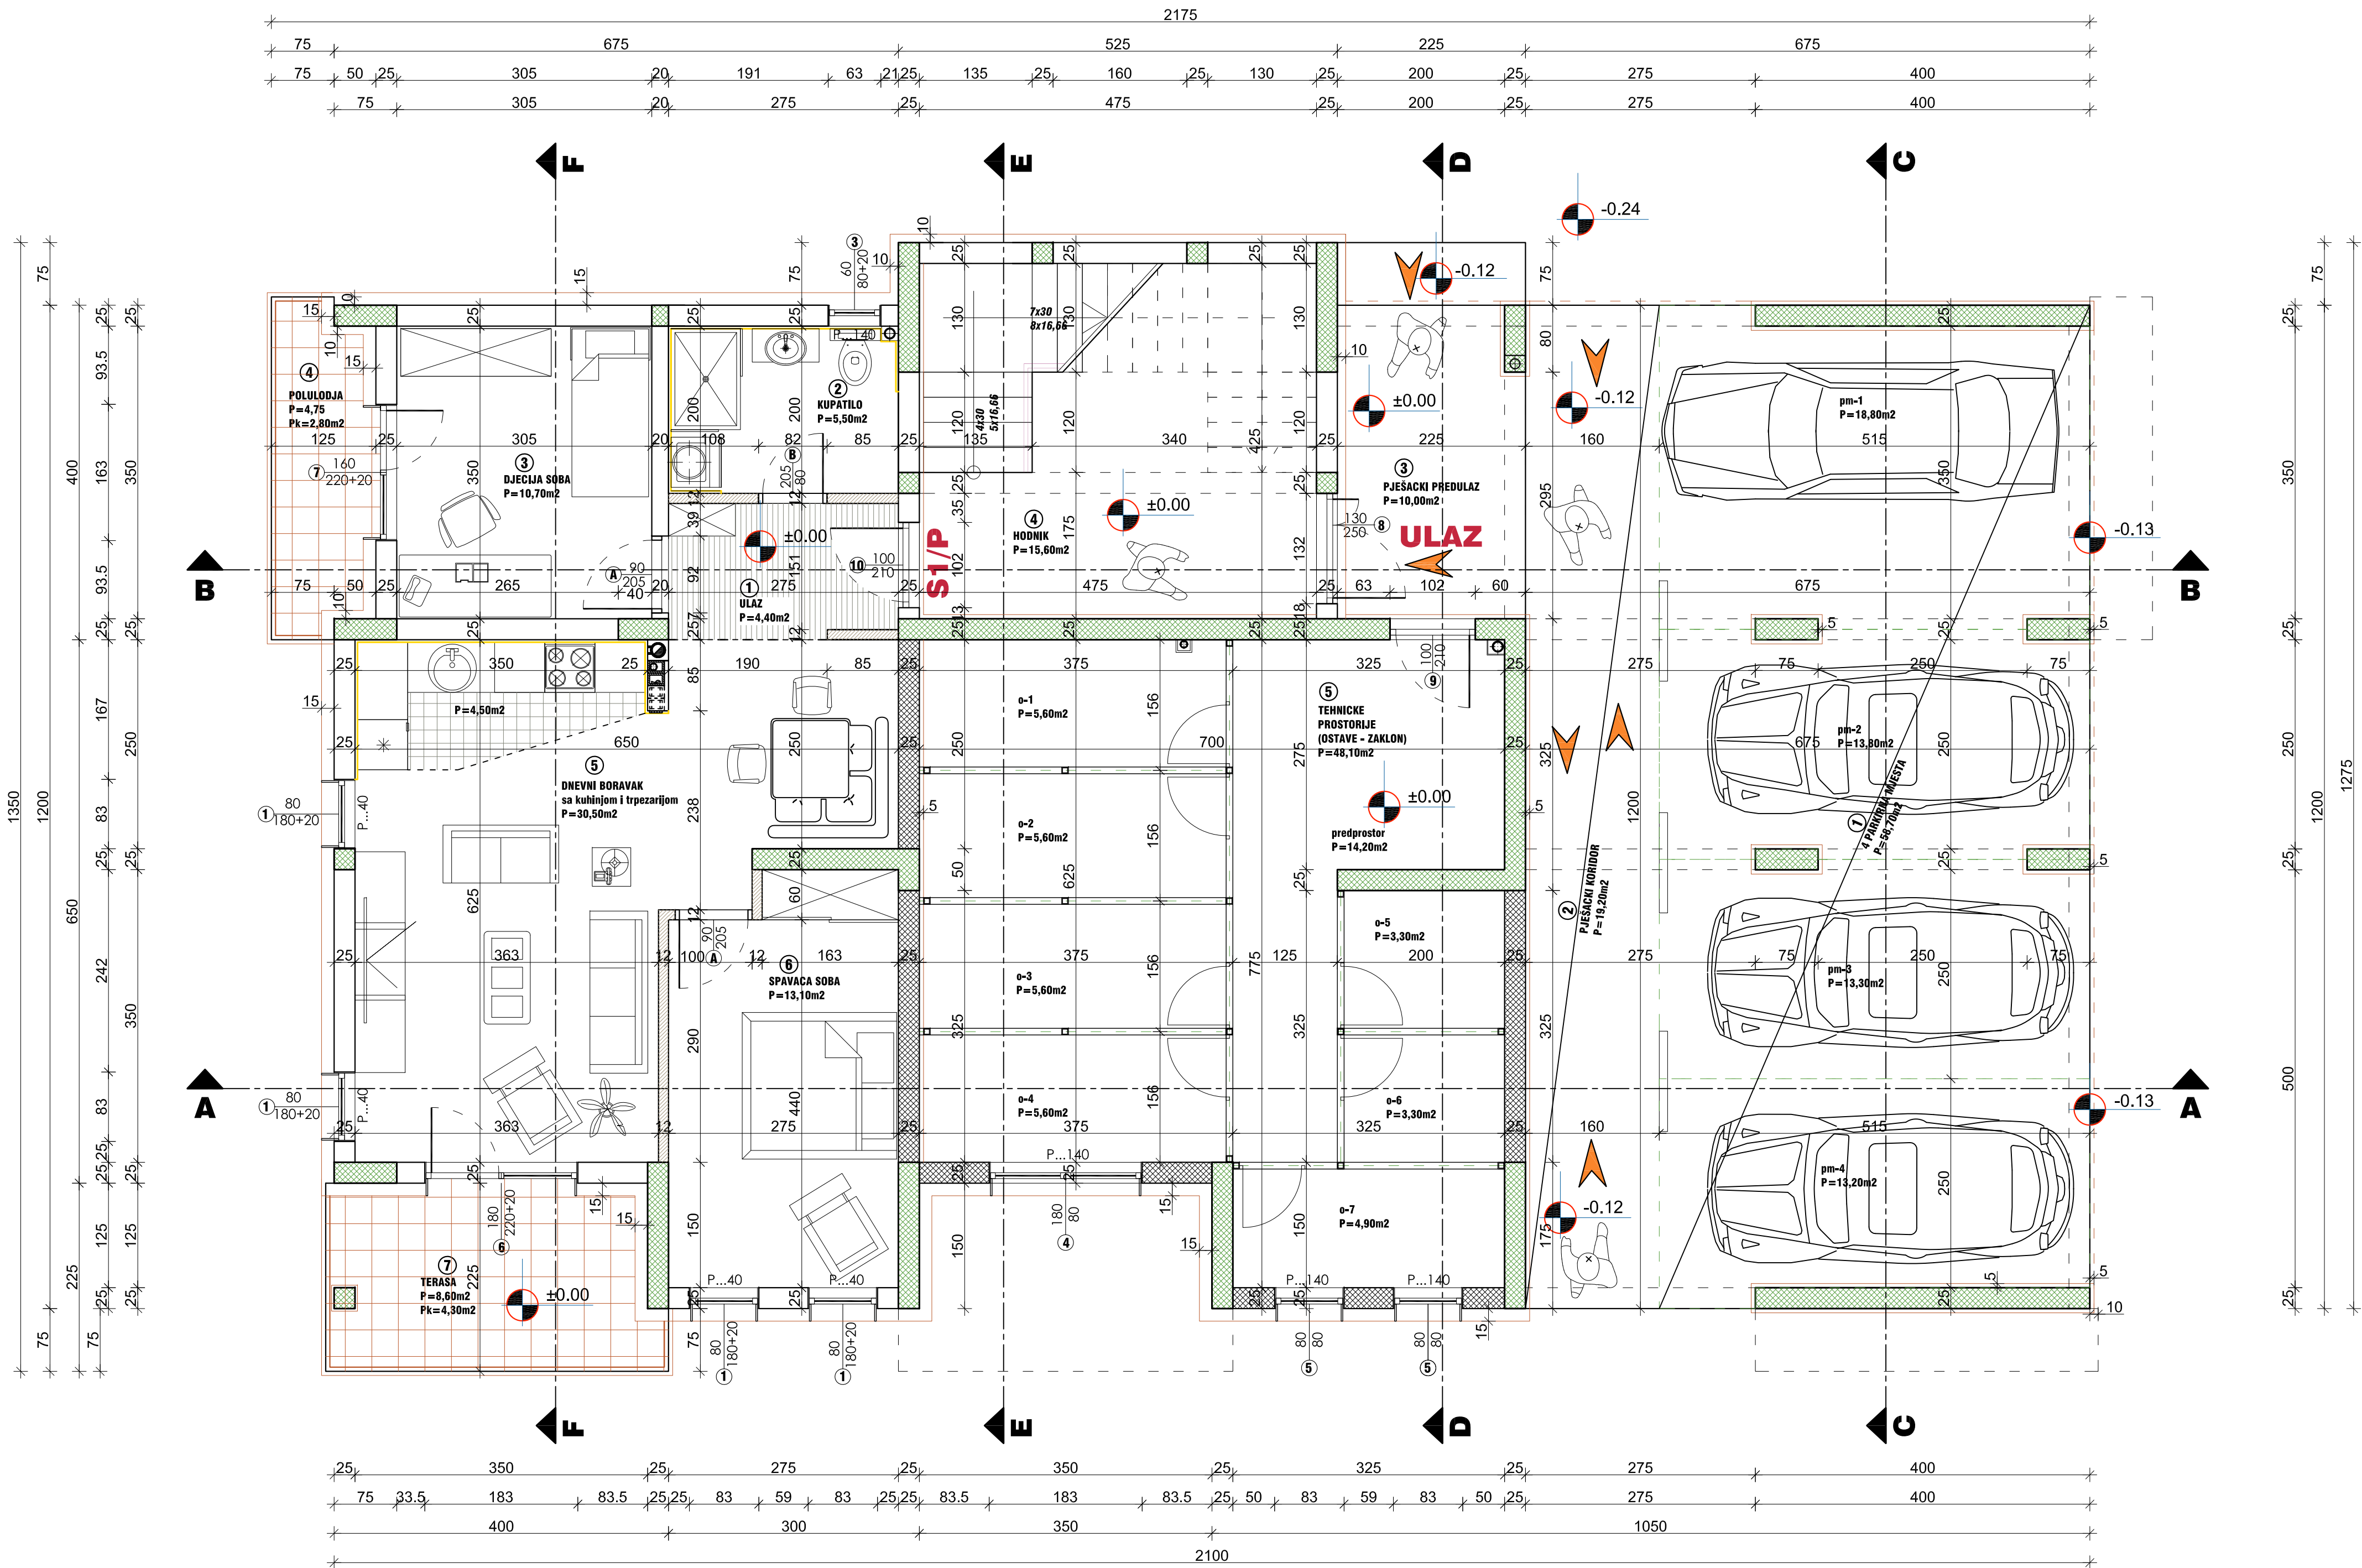


MATERIJALI:	
	novi zidovi od opečnog bloka sa AB VS
	AB zid
	pregradni zidovi od opečnog bloka
	zid nosivi - opečni blok
	zidovi obloženi keramikom
	zidovi obloženi fasadnim stiroporom

PRIZEMLJE					
A/ ZAJEDNIČKE PROSTORIJE					
broj	naziv prostorije	P(m2)	koef.	Pk(m2)	Q(m1)
1	4 Parking mjesta - poluotvorenog tipa	58.70	0.75	44.03	34.30
2	Pješački koridor - poluotvorenog tipa	19.20	0.75	14.40	27.20
3	Pješački predulaz - poluotvorenog tipa	10.00	0.75	7.50	14.00
4	Hodnik	15.60	1.00	15.60	17.30
5	Tehnička prostorija (ostave - zaklon)	48.10	1.00	48.10	12.30
KORISNA P				129.63	m2
umanjenje korisne P za malter 3%				3.89	m2
UKUPNO KORISNA P... ZP				125.74	m2


B/ STAN S1/P					
broj	naziv prostorije	P(m2)	koef.	Pk(m2)	Q(m1)
1	Ulaz	4.40	1.00	4.40	8.80
2	Kupatilo	5.50	1.00	5.50	9.50
3	Dječija soba	10.70	1.00	10.70	13.10
4	Polioda	2.80	1.00	2.80	18.90
5	Dnevni boravak sa kuhinjom i trpezarijom	30.50	1.00	30.50	27.20
6	Spavća soba	13.10	1.00	13.10	15.50
7	Terasa	4.30	1.00	4.30	19.80
KORISNA P				71.30	m2
umanjenje korisne P za malter 3%				2.14	m2
UKUPNO KORISNA P... S1/P				69.16	m2

PRIZEMLJE - ZBIRNO	
A/ ZAJEDNIČKE PROSTORIJE	P (k)= 125.74 m2
B/ STAN S1/P	P (k)= 69.16 m2
PRIZEMLJE KORISNA P	P (k)= 194.90 m2
PRIZEMLJE BRUTTO P	P (B)= 258.40 m2

DETALJ "PODFASADNE" ROLETNE

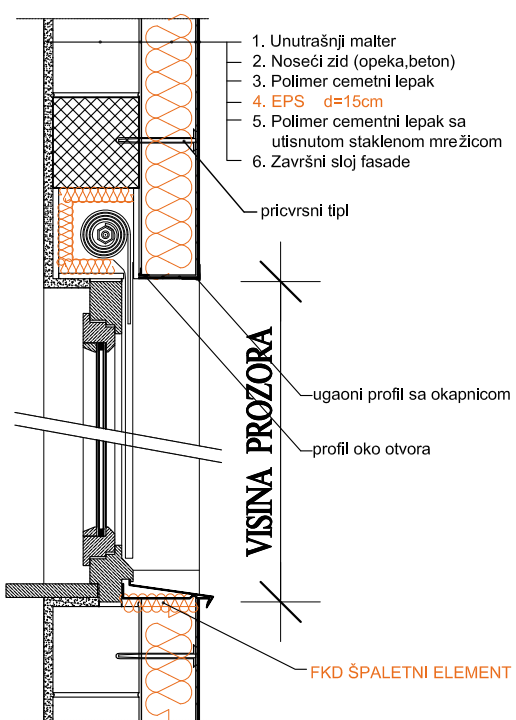

plan ad		"AD PLAN" d.o.o. Orašje za projektiranje, nadzor, konsalting i inženjering 14. ulica bb 76270 Orašje, tel. 031/717-285, gsm 061/733-383, e-mail: adplan.ora@plan.ora@gmail.com		INVESTITOR: MARKO BULJ MJEŠTO GRADNJE: ODŽAK	
VODITELJ PROJEKTA:	Amra Dervić dipl.ing.grad.	potpis	GRAĐEVINA: VIŠESTAMBENI OBJEKT (Pr.+2)		
PROJEKTANT FAZE:	Amra Dervić dipl.ing.grad.	potpis	PROJEKT: GLAVNI		
SURADNIK:			CRTEŽ: TLOCRT PRIZEMLJA		
FAZA:	ARHITEKTONSKO GRAĐEVINSKA		MJERILO: 1:50	BROJ CRTEŽA: 3	
BROJ PROJEKTA:	TD GP5-02/25	DATUM:	II/ 2025		

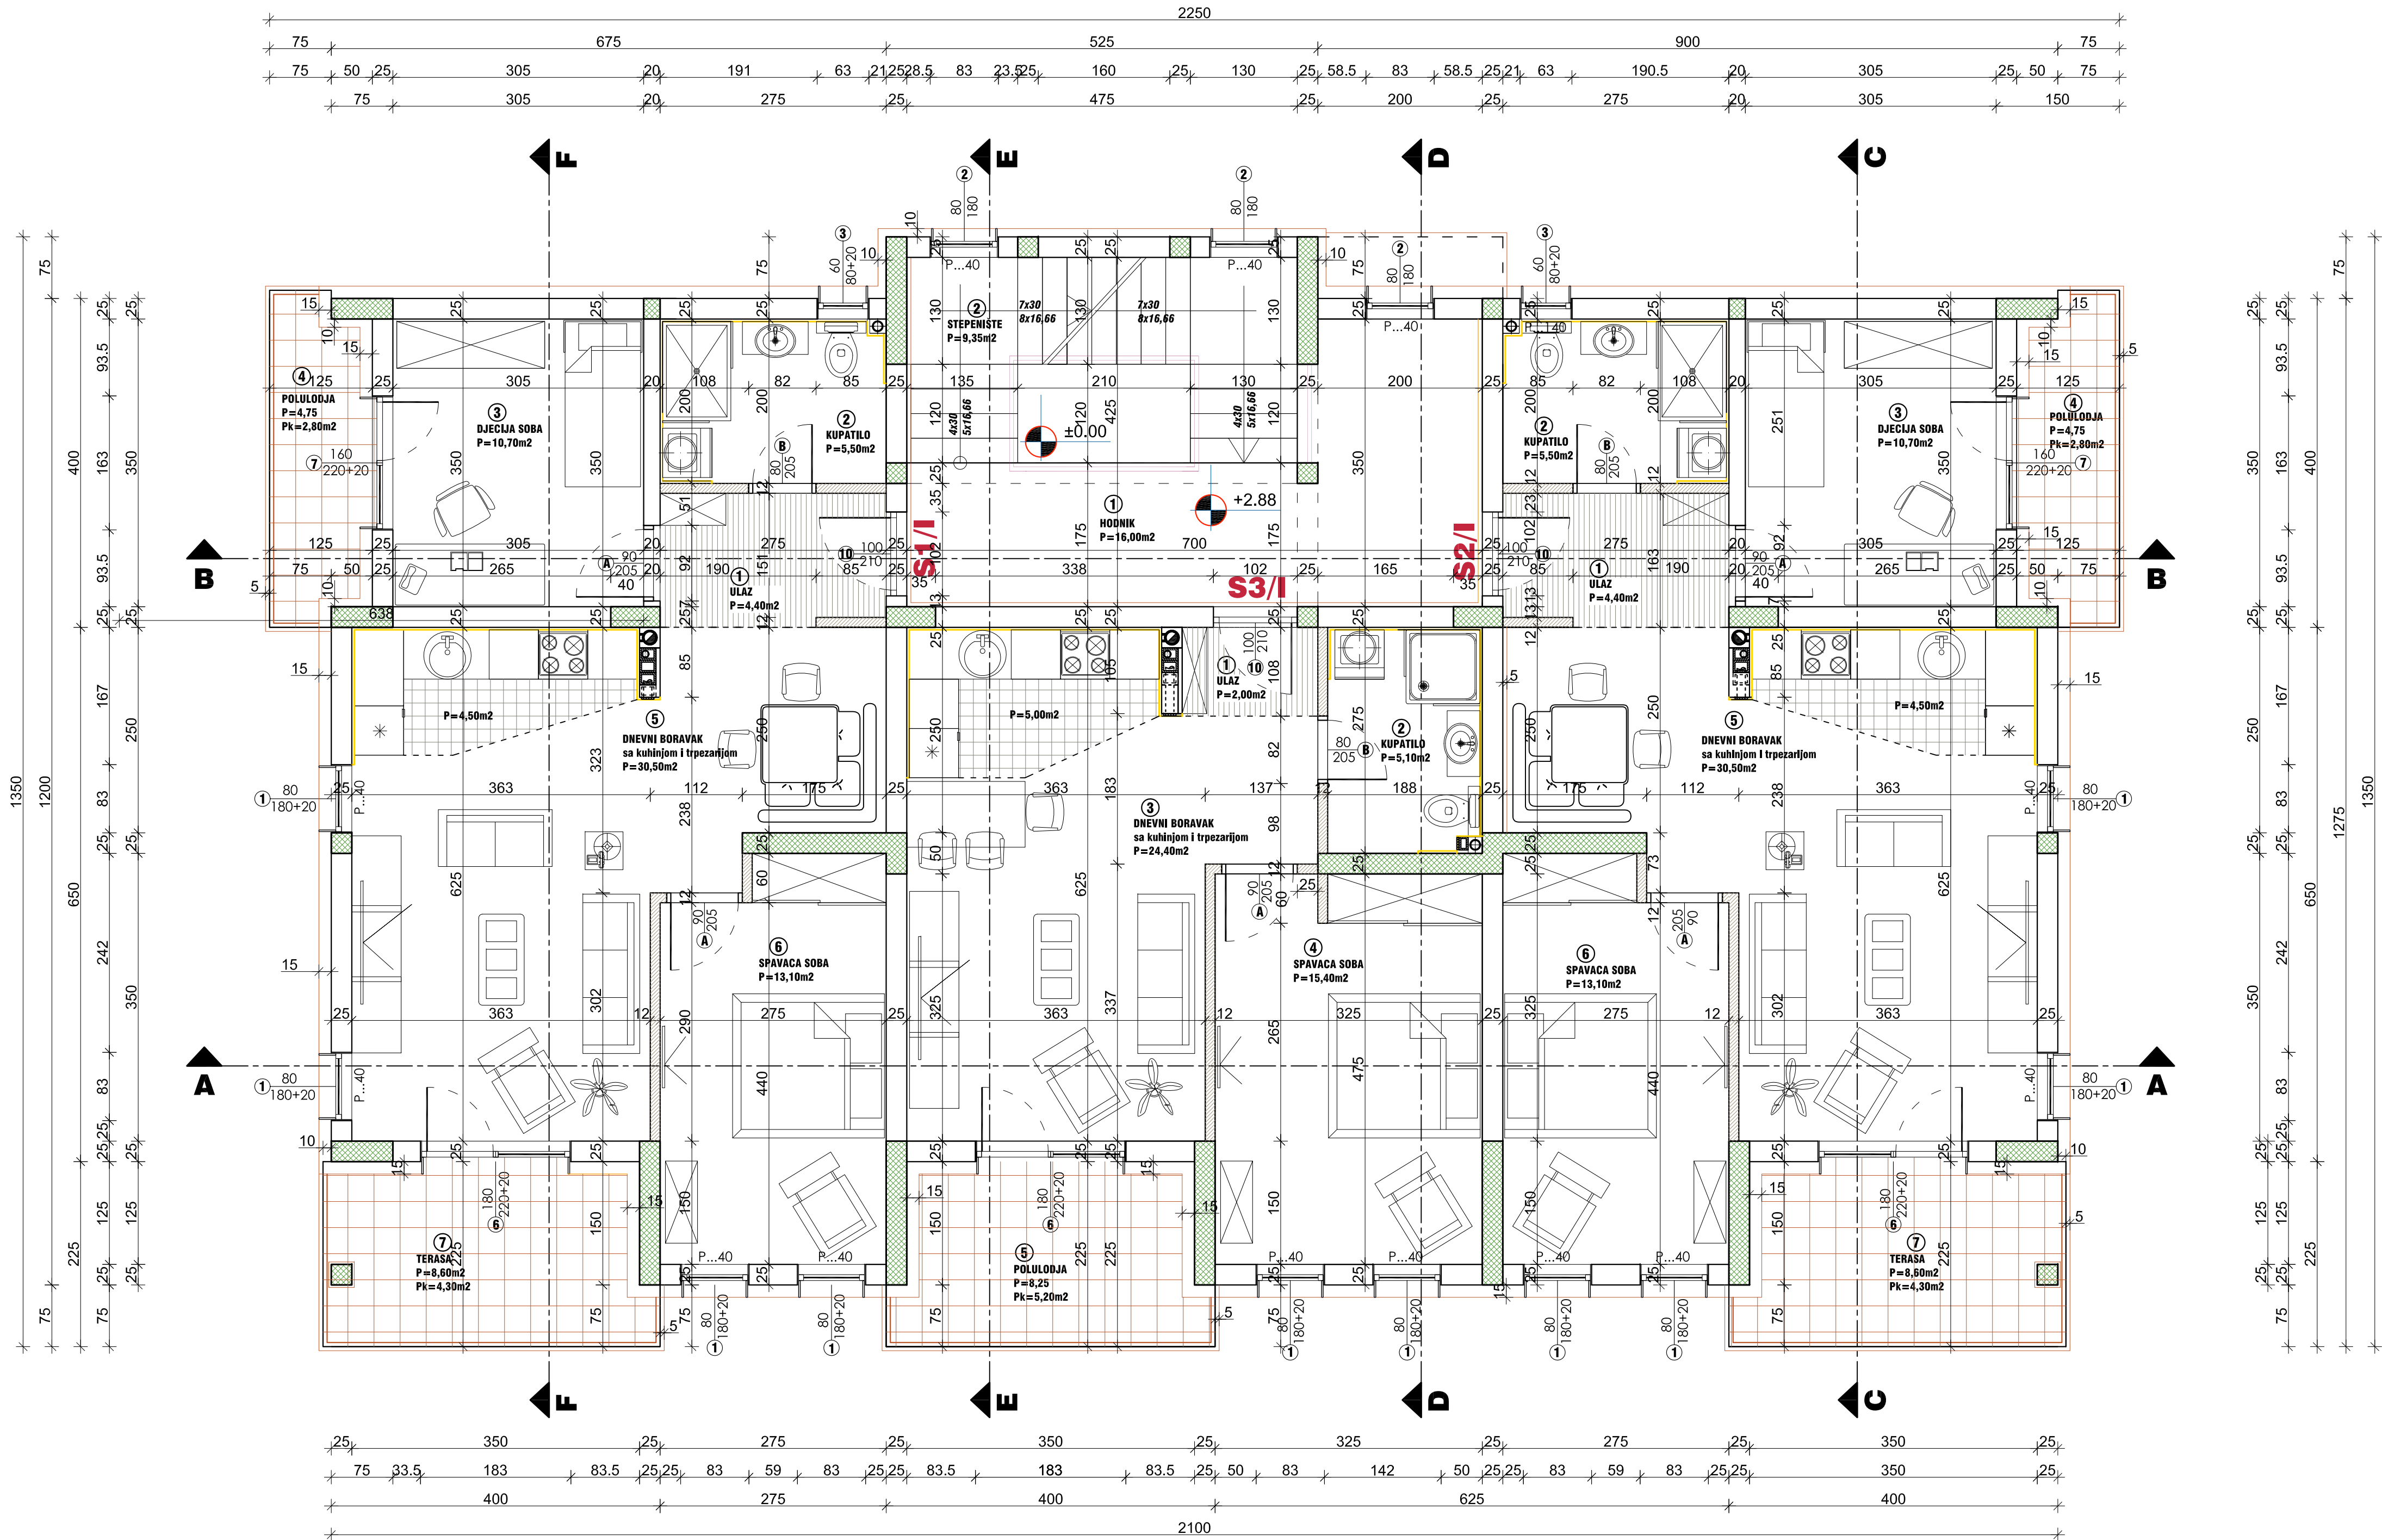

MATERIJALI:

	novi zidovi od opečnog bloka sa AB VS
	AB zid
	pregradni zidovi od opečnog bloka
	zid nosivi - opečni blok
	zidovi obloženi keramikom
	zidovi obloženi fasadnim stiroporom

1.KAT					
A/ ZAJEDNIČKE PROSTORIJE					
broj	naziv prostorije	P(m ²)	koef.	Pk(m ²)	O(m ¹)
1	Hodnik	16,00	1,00	16,00	24,00
2	Stepenište	9,35	1,00	9,35	16,90
KORISNA P				25,35	m ²
umanjeno korisne P za malter 3%				0,76	m ²
UKUPNO KORISNA P...				24,59	m ²
B/ STAN S1/I					
TROSOBNI STAN					
broj	naziv prostorije	P(m ²)	koef.	Pk(m ²)	O(m ¹)
1	Ulaz	4,40	1,00	4,40	8,80
2	Kupatilo	5,50	1,00	5,50	9,50
3	Dječja soba	10,70	1,00	10,70	13,10
4	Poluloda	2,80	1,00	2,80	18,90
5	Dnevni boravak sa kuhinjom i trpezarijom	30,50	1,00	30,50	27,20
6	Spavaća soba	13,10	1,00	13,10	15,50
7	Terasa	4,30	1,00	4,30	19,80
KORISNA P				71,30	m ²
umanjeno korisne P za malter 3%				2,14	m ²
UKUPNO KORISNA P... S1/I				69,16	m ²

C/ STAN S2/I					
TROSOBNI STAN					
broj	naziv prostorije	P(m ²)	koef.	Pk(m ²)	O(m ¹)
1	Ulaz	4,40	1,00	4,40	8,80
2	Kupatilo	5,50	1,00	5,50	9,50
3	Dječja soba	10,70	1,00	10,70	13,10
4	Poluloda	2,80	1,00	2,80	18,90
5	Dnevni boravak sa kuhinjom i trpezarijom	30,50	1,00	30,50	27,20
6	Spavaća soba	13,10	1,00	13,10	15,50
7	Terasa	4,30	1,00	4,30	19,80
KORISNA P				71,30	m ²
umanjeno korisne P za malter 3%				2,14	m ²
UKUPNO KORISNA P... S2/I				69,16	m ²

D/ STAN S3/I					
DVOSOBNI STAN					
broj	naziv prostorije	P(m ²)	koef.	Pk(m ²)	O(m ¹)
1	Ulaz	2,80	1,00	2,80	5,75
2	Kupatilo	5,10	1,00	5,10	9,30
3	Dnevni boravak sa kuhinjom i trpezarijom	24,40	1,00	24,40	22,50
4	Spavaća soba	15,40	1,00	15,40	17,20
5	Poluloda	5,20	1,00	5,20	19,80
KORISNA P				52,10	m ²
umanjeno korisne P za malter 3%				1,56	m ²
UKUPNO KORISNA P... S3/I				50,54	m ²

1.KAT- ZBIRNO					
A/ ZAJEDNIČKE PROSTORIJE					
				P (k)=	24,59 m ²
B/ STAN S1/I					
				P (k)=	69,16 m ²
C/ STAN S2/I					
				P (k)=	69,16 m ²
D/ STAN S3/I					
				P (k)=	50,54 m ²
1.KAT KORISNA P				P (k)=	213,45 m ²
1.KAT BRUTTO P				P (B)=	271,00 m ²

"AD PLAN" d.o.o. Orašje
za projektiranje, nadzor, konsalting i inženjering
14.Julica bb 78270 Orašje, tel. 031/717-285, gsm 061/733-383, e-mail: adplan.ora@planad.com

VOĐITELJ PROJEKTA: Amra Dervić dipl.ing.građ.

PROJEKTANT FAZE: Amra Dervić dipl.ing.građ.

SURADNIK:

FAZA: ARHITEKTONSKO GRAĐEVINSKA

BROJ PROJEKTA: TD GP5-02/25

INVESTITOR: MARKO BULJ

MJESTO GRADNJE: ODŽAK


GRAĐEVINA: VIŠESTAMBENI OBJEKT (Pr.+2)

PROJEKT: GLAVNI

CRTEŽ: TLOCRT 1.KATA

MJERILO: 1:50


BROJ CRTEŽA: 4

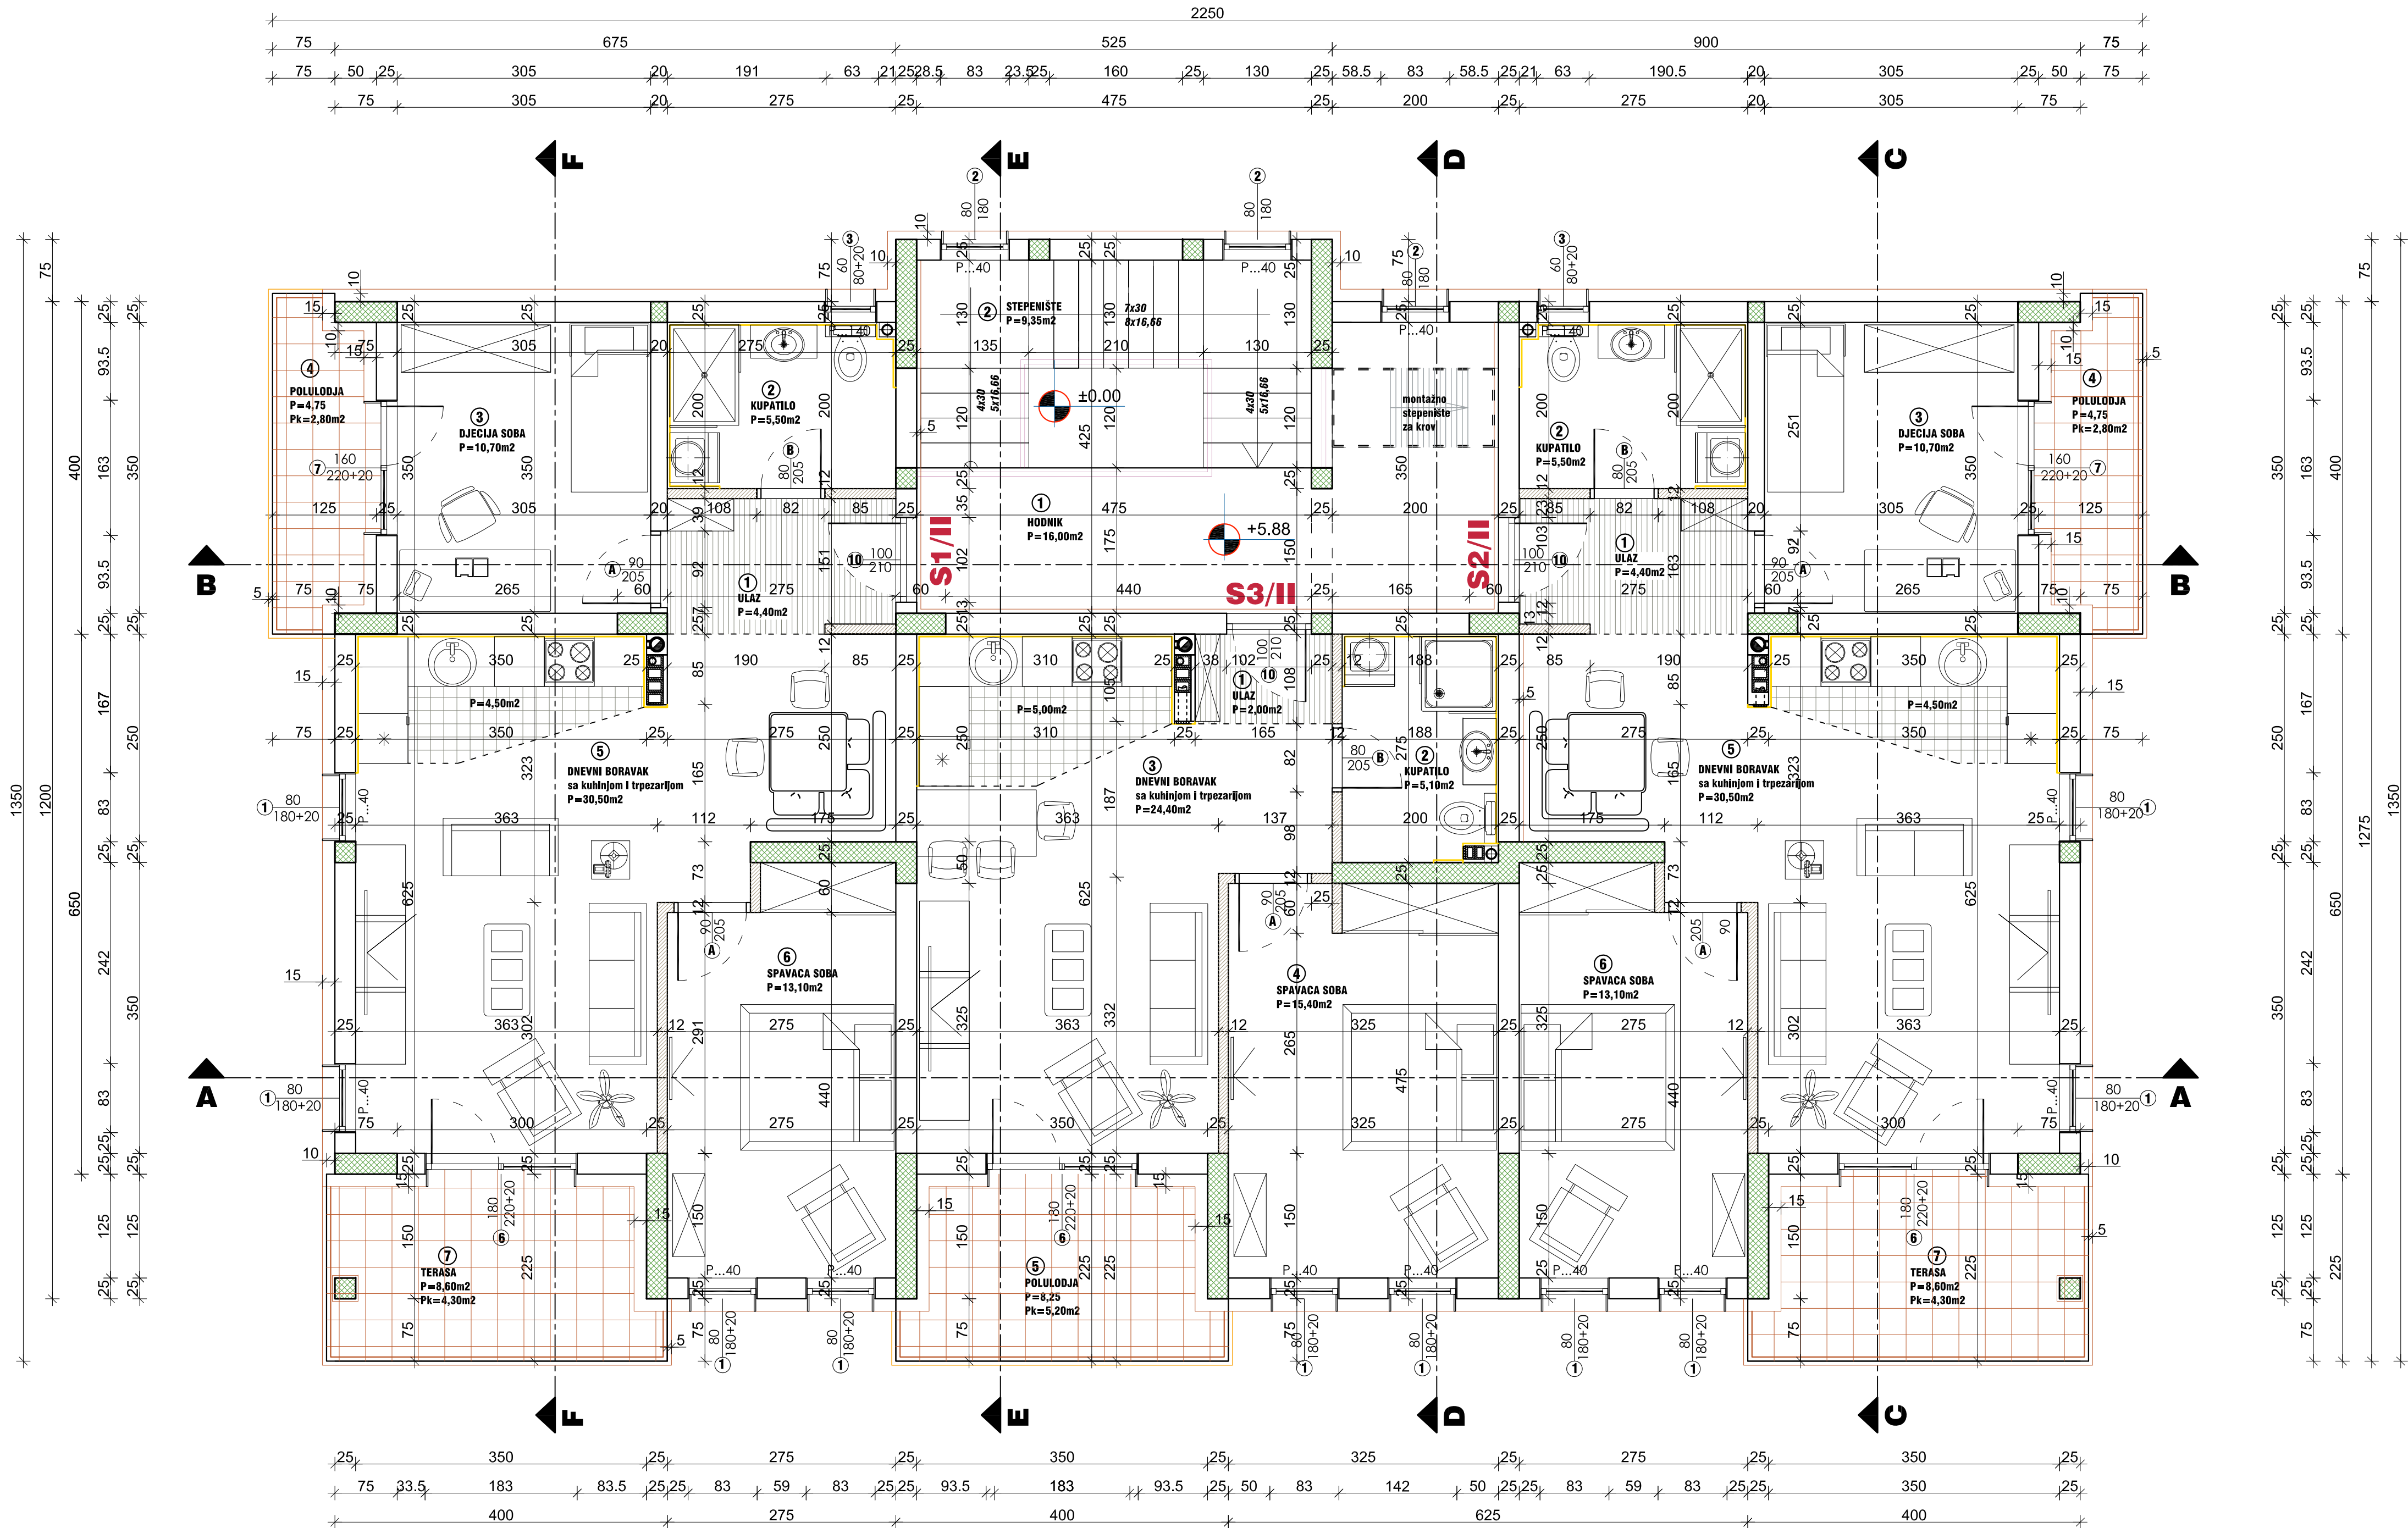


MATERIJALI:	
	novi zidovi od opečnog bloka sa AB VS
	AB zid
	pregradni zidovi od opečnog bloka
	zid nosivi - opečni blok
	zidovi obloženi keramikom
	zidovi obloženi fasadnim stiroporom

2.KAT									
A/ ZAJEDNIČKE PROSTORIJE									
broj	naziv prostora	P(m2)	koef.	Pk(m2)	O(m1)	pad			
1	Hodnik	17,60	1,00	17,60	22,60	keramika			
2	Stepeniste	9,95	1,00	9,95	16,30	keramika			
KORISNA P							25,95	m2	
umanjeње korisne P za malter 3%							0,78	m2	
UKUPNO KORISNA P... ZP							25,17	m2	
B/ STAN S1 II									
TROSOBNI STAN									
broj	naziv prostora	P(m2)	koef.	Pk(m2)	O(m1)	pad			
1	Ulaz	4,40	1,00	4,40	8,80	keramika			
2	Kupatilo	5,50	1,00	5,50	9,90	keramika			
3	Dječja soba	10,70	1,00	10,70	13,10	lamel parket			
4	Poluloda	2,80	1,00	2,80	18,90	keramika			
5	Dnevni boravak sa kuhinjom i trpezarijom	30,50	1,00	30,50	27,20	lamel parket			
6	Spavaća soba	13,10	1,00	13,10	15,50	lamel parket			
7	Terasa	4,30	1,00	4,30	19,90	keramika			
KORISNA P							71,30	m2	
umanjeње korisne P za malter 3%							2,14	m2	
UKUPNO KORISNA P... S1/II							69,16	m2	
C/ STAN S2 II									
TROSOBNI STAN									
broj	naziv prostora	P(m2)	koef.	Pk(m2)	O(m1)	pad			
1	Ulaz	4,40	1,00	4,40	8,80	keramika			
2	Kupatilo	5,50	1,00	5,50	9,90	keramika			
3	Dječja soba	10,70	1,00	10,70	13,10	lamel parket			
4	Poluloda	2,80	1,00	2,80	18,90	keramika			
5	Dnevni boravak sa kuhinjom i trpezarijom	30,50	1,00	30,50	27,20	lamel parket			
6	Spavaća soba	13,10	1,00	13,10	15,50	lamel parket			
7	Terasa	4,30	1,00	4,30	19,90	keramika			
KORISNA P							71,30	m2	
umanjeње korisne P za malter 3%							2,14	m2	
UKUPNO KORISNA P... S2/II							69,16	m2	
D/ STAN S3 II									
DVOSOBNI STAN									
broj	naziv prostora	P(m2)	koef.	Pk(m2)	O(m1)	pad			
1	Ulaz	2,00	1,00	2,00	5,75	keramika			
2	Kupatilo	5,10	1,00	5,10	9,90	keramika			
3	Dnevni boravak sa kuhinjom i trpezarijom	24,40	1,00	24,40	22,50	lamel parket			
4	Spavaća soba	15,40	1,00	15,40	17,20	lamel parket			
5	Poluloda	5,20	1,00	5,20	19,90	keramika			
KORISNA P							52,10	m2	
umanjeње korisne P za malter 3%							1,56	m2	
UKUPNO KORISNA P... S3/II							50,54	m2	
2.KAT. ZBIRNO									
A/ ZAJEDNIČKE PROSTORIJE									
							P (k)=	25,17	m2
B/ STAN S1/II							P (k)=	69,16	m2
C/ STAN S2/II							P (k)=	69,16	m2
D/ STAN S3/II							P (k)=	50,54	m2
2.KAT KORISNA P							P (k)=	214,03	m2
2.KAT BRUTTO P							P (B)=	271,00	m2

plan ad		"AD PLAN" d.o.o. Orašje za projektiranje, nadzor, konsalting i inženjering 14.Julica bb 78270 Orašje, tel. 031/717-285, gsm 061/733-383, e-mail: adplan.ora@je@gmail.com		INVESTITOR: MARKO BULJ	
VOĐITELJ PROJEKTA: Amra Dervić dipl.ing.grad.		PROJEKTANT FAZE: Amra Dervić dipl.ing.grad.		MJEŠTO GRADNJE: ODŽAK	
SURADNIK:		FAZA: ARHITEKTONSKO GRAĐEVINSKA		GRAĐEVINA: VIŠESTAMBENI OBJEKT (Pr.+2)	
BROJ PROJEKTA: TD GP5-02/25		DATUM: II/ 2025		PROJEKT: GLAVNI	
				CRTEŽ: TLOCRT 2.KATA	
				MJEŠILO: 1:50	
				BROJ CRTEŽA: 5	

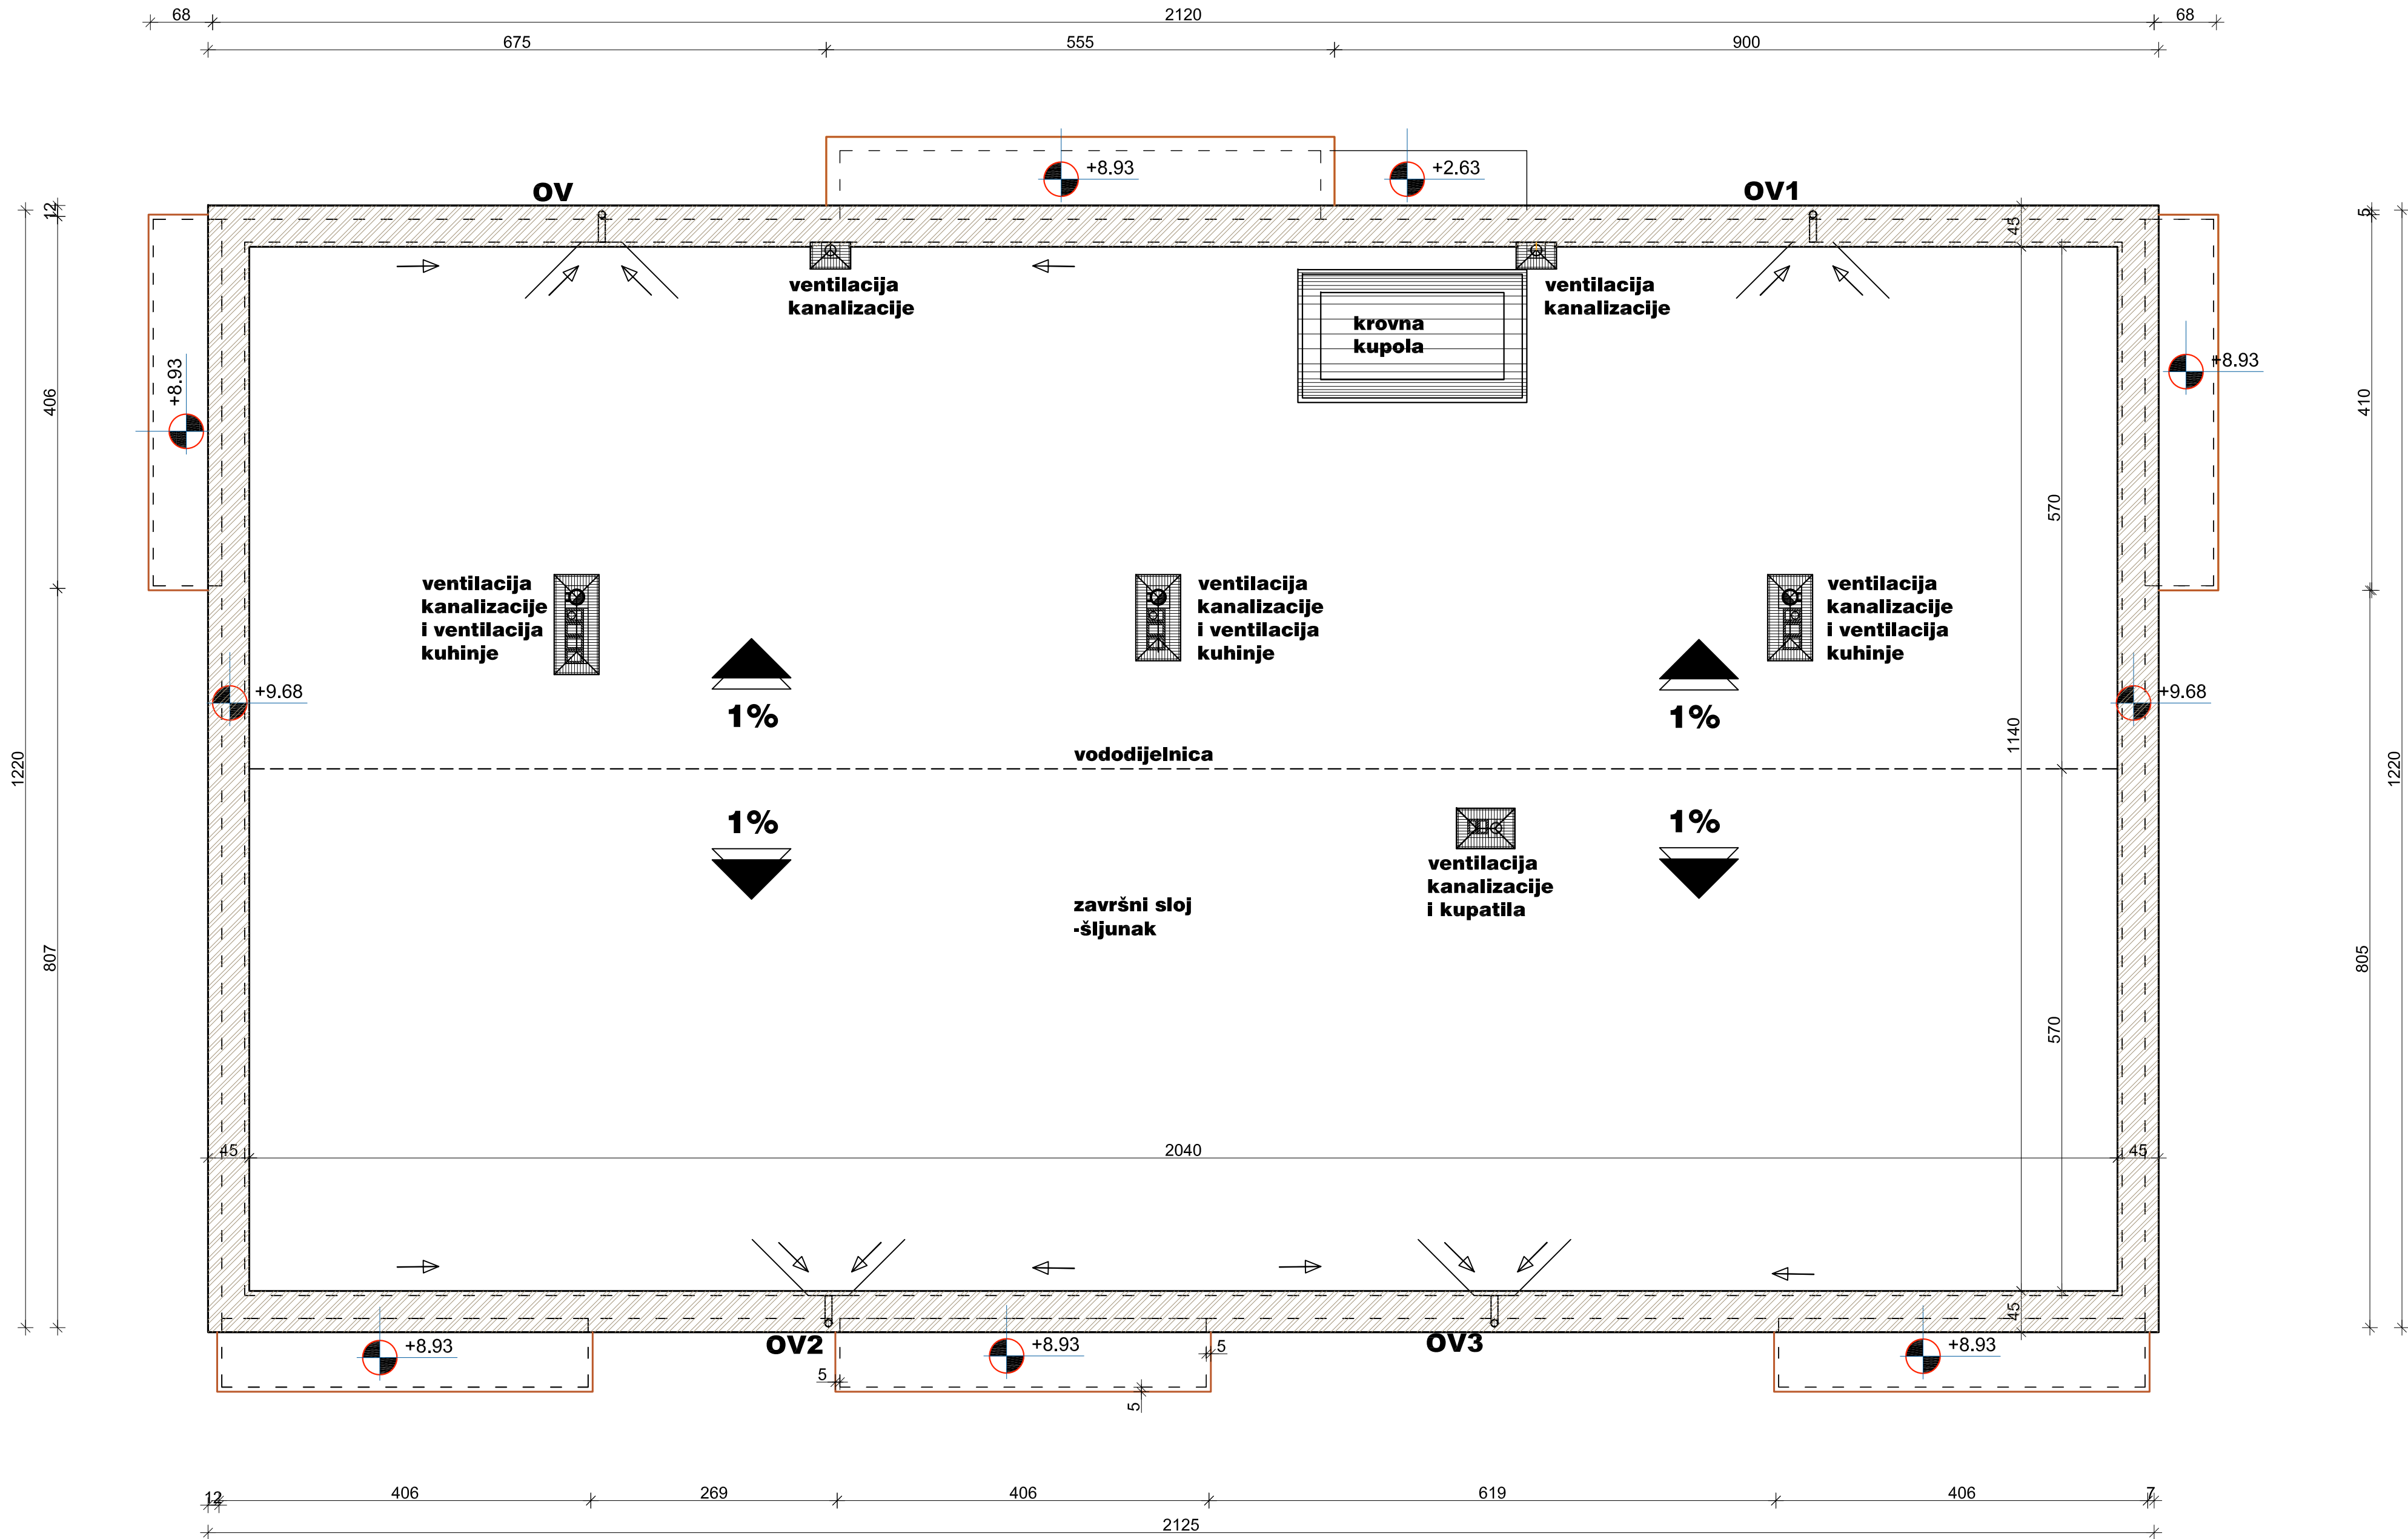

plan ad "AD PLAN" d.o.o. Orašje za projektiranje, nadzor, konsalting i inženjering 14. ulica bb 78270 Orašje, tel. 031/717-285, gsm 061/733-383, e-mail: adplan.orasje@gmail.com		INVESTITOR: MARKO BULJ	
VODITELJ PROJEKTA: Amra Dervić dipl.ing.grad. <i>potpis</i>		MJESTO GRADNJE: ODŽAK	
PROJEKTANT FAZE: Amra Dervić dipl.ing.grad. <i>potpis</i>		GRADEVINA: VIŠESTAMBENI OBJEKT (Pr.+2)	
SURADNIK:		PROJEKT: GLAVNI	
FAZA: ARHITEKTONSKO GRAĐEVINSKA		CRTEŽ: PETA FASADA	
BROJ PROJEKTA: TD GP5-02/25	DATUM: II/ 2025	MJERILO: 1:50	BROJ CRTEŽA: 7

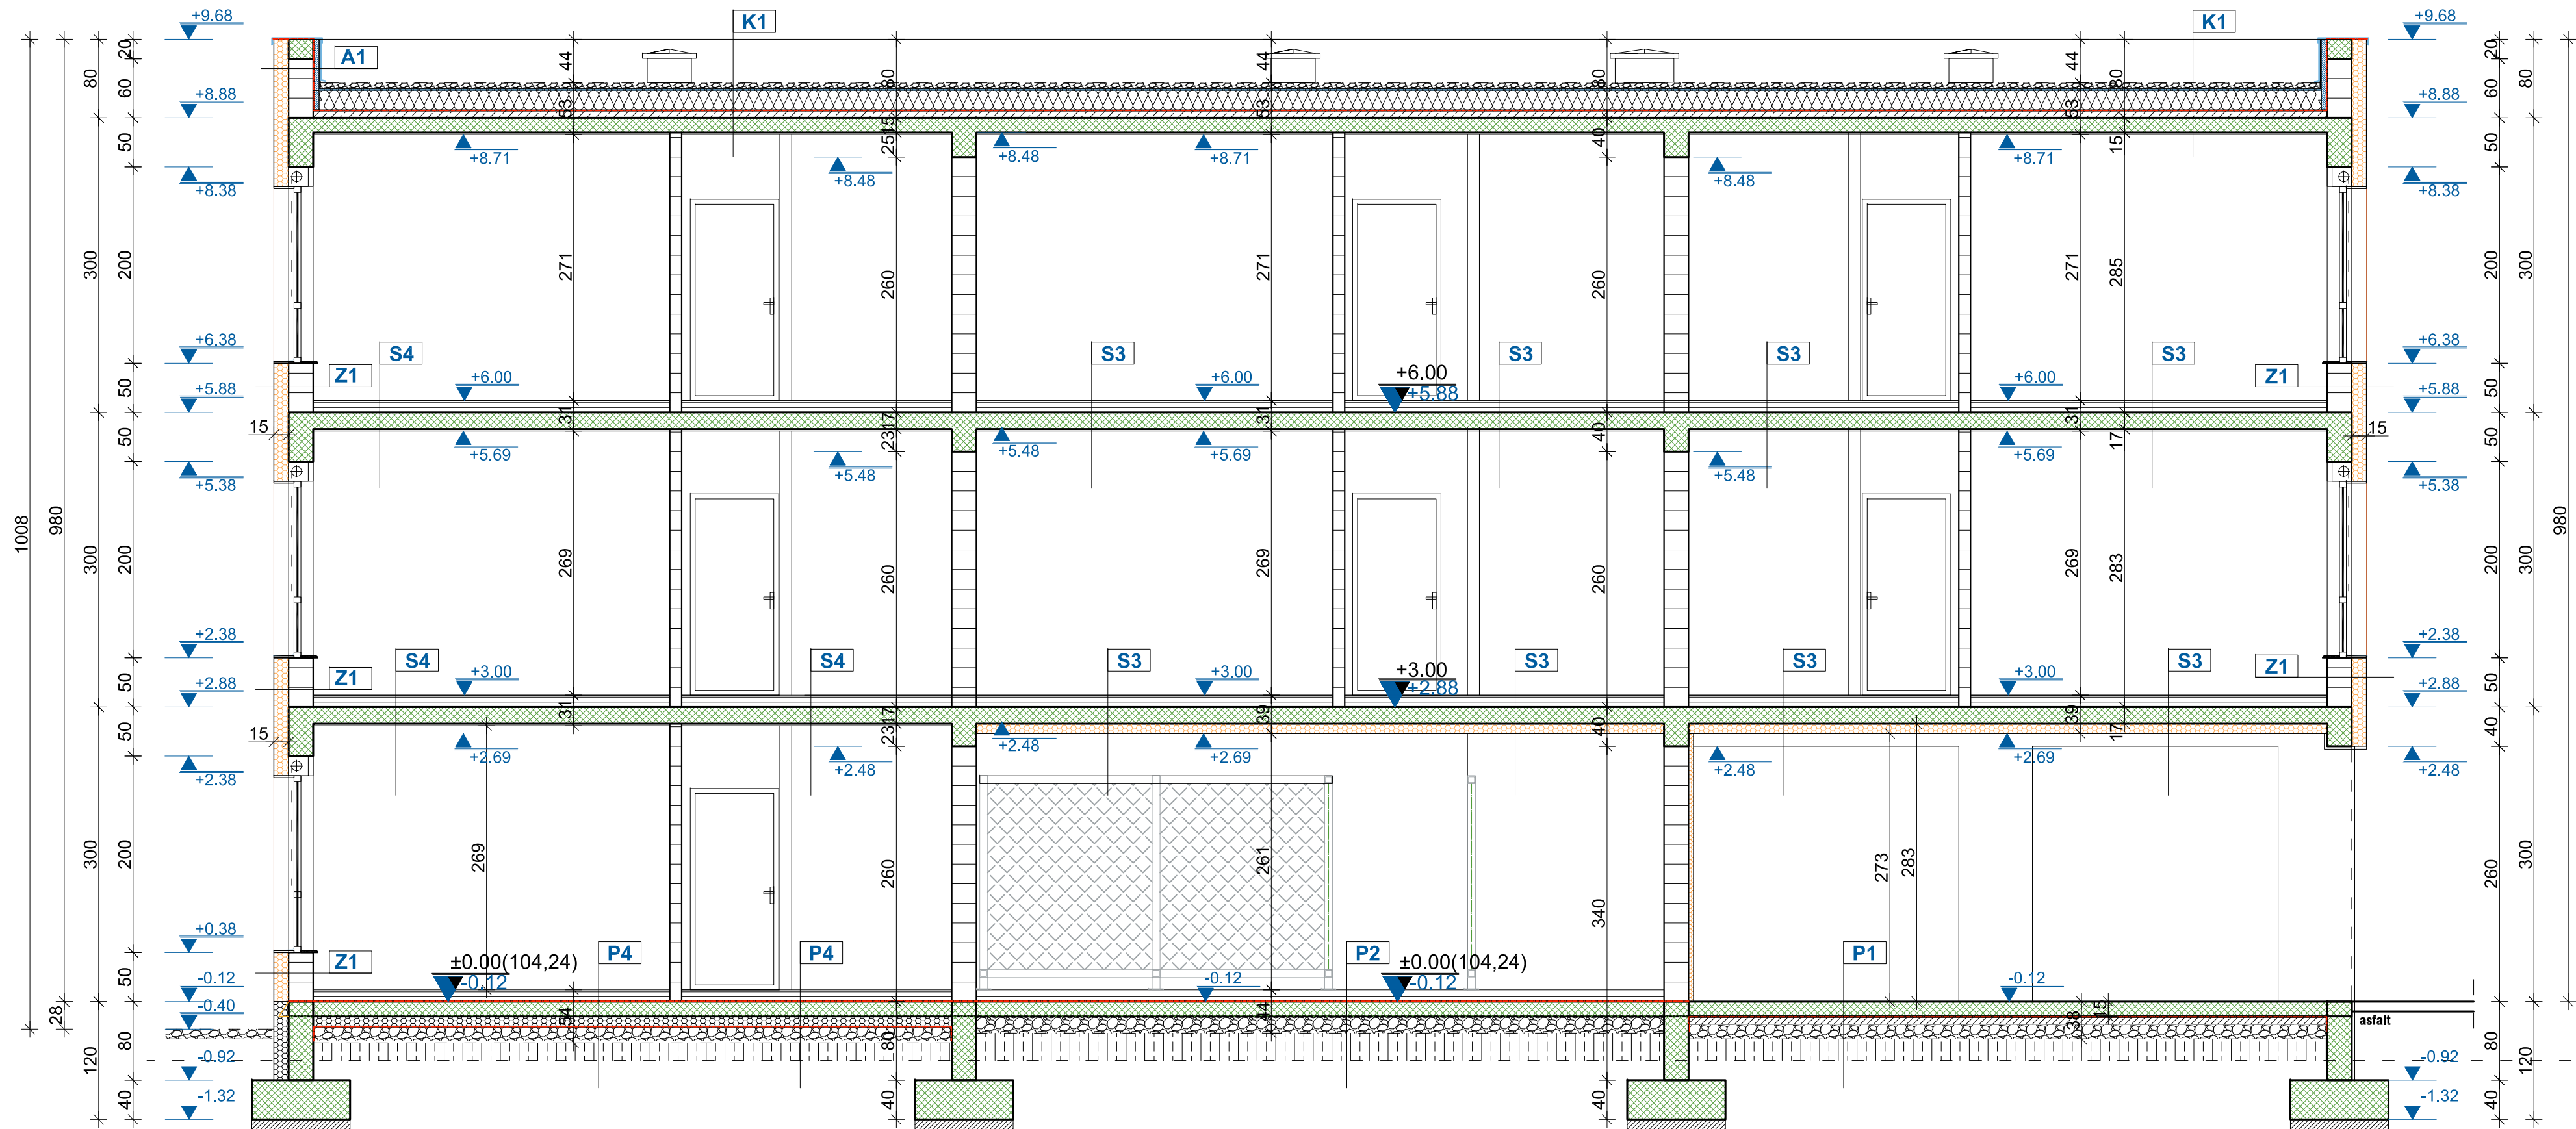

- P1**
- EPOKSID.....0,30 cm
 - ab podna ploča.....15,00 cm
 - hidroizolacija
 - podložni beton..... 8,00 cm
 - šljunak..... 15,00 cm
 - nasip zemlje..... 30,00cm

- P2**
- EPOKSID.....0,30 cm
 - cem.glazura8,00 cm
 - stropor.....3,00 cm
 - hidroizolacija
 - ab podna ploča.....15,00 cm
 - PVC folija
 - šljunak..... 15,00 cm
 - nasip zemlje..... 30,00cm

- P3**
- keramika.....1,00 cm
 - cem.glazura6,00 cm
 - TP stropor.....5,00 cm
 - hidroizolacija
 - ab podna ploča.....15,00 cm
 - PVC folija
 - šljunak..... 15,00 cm
 - nasip zemlje..... 30,00cm

- P4**
- lamel parket.....1,00 cm (ili keramika-kupatila, kuhinje)
 - cem.glazura5,00 cm
 - stropor užljebljeni.....6,00 cm
 - hidroizolacija
 - ab podna ploča.....15,00 cm
 - stirodur10,00 cm
 - PVC folija
 - šljunak..... 15,00 cm
 - nasip zemlje..... 30,00cm

- P5**
- keramika.....1,00 cm
 - cem.glazura u padu.....4-5,00 cm
 - PVC folija
 - TP stropor.....5,00 cm
 - hidroizolacija
 - ab podna ploča.....15,00 cm
 - PVC folija
 - šljunak..... 15,00 cm
 - nasip zemlje..... 30,00cm

- S1**
- keramika.....1,00 cm
 - cem.glazura6,00 cm
 - PVC folija
 - TP stropor5,00 cm
 - ab ploča.....17,00 cm
 - žbuka2,00 cm

- S2**
- keramika.....1,00 cm
 - cem.glazura6,00 cm
 - PVC folija
 - TP stropor5,00 cm
 - ab ploča.....17,00 cm
 - PT stropor10,00 cm

- S3**
- lamel parket.....1,00 cm (ili keramika-kupatila, kuhinje)
 - cem.glazura5,00 cm
 - PVC folija
 - stropor užljebljeni.....6,00 cm
 - ab ploča.....17,00 cm
 - PT stropor10,00 cm

- S4**
- lamel parket.....1,00 cm (ili keramika-kupatila, kuhinje)
 - cem.glazura5,00 cm
 - PVC folija
 - stropor užljebljeni.....6,00 cm
 - ab ploča.....17,00 cm
 - žbuka2,00 cm

- S5**
- keramika.....1,00 cm
 - cem.glazura u padu.....4-5,00 cm
 - PVC folija
 - TP stropor.....5,00 cm
 - hidroizolacija
 - ab ploča.....17,00 cm
 - PP stropor3,00 cm

- K1**
- šljunak (završni sloj).....6,00 cm
 - geotekstil 300g/m2(filc.....0,30 cm
 - parna brana
 - TP KAMENA VUNA.....20,00 cm
 - hidroizolacija.....0,15 cm
 - sloj za pad-LAKI BETON.....4 -10,00 cm
 - ab ploča.....15,00cm
 - žbuka.....2,00 cm

- K2**
- limeni opšav
 - PP stropor u padu3-5,00 cm
 - hidroizolacija
 - ab ploča.....15,00cm
 - PP stropor 3,00 cm

- ST**
- keramika.....1,00 cm
 - izravnavajući cem.estrih.....2,00 cm
 - ab stepenište
 - žbuka.....2,00 cm

- Z1**
- stropor fasada.....15,00 cm (mjestimično 10,0cm)
 - zid -opečni blok25,00 cm
 - žbuka.....2,00 cm


- Z2**
- stropor fasada (sa xps).....5,00 cm
 - ab zid25,00 cm
 - žbuka- cementna.....2,00 cm

- Z3**
- stropor fasada5,00 cm
 - zid -opečni blok ili beton25,00 cm
 - žbuka.....2,00 cm

- A1**
- stropor fasada.....15,00 cm
 - zid -opečni blok25,00 cm
 - hidroizolacija
 - xps stropor.....5,00 cm
 - parna brana
 - getekstil
 - limeni opšav

A-A

plan ad		"AD PLAN" d.o.o. Orašje za projektiranje, nadzor, konsalting i inženjering 14.ulica bb 78270 Orašje, tel. 031/717-285, gsm 061/733-383, e-mail: adplan.orasje@gmail.com		INVESTITOR: MARKO BULJ MJEŠTO GRADNJE: ODŽAK	
VODITELJ PROJEKTA:	Amra Dervić dipl.ing.građ.	potpis	GRADEVINA:	VIŠESTAMBENI OBJEKT (Pr.+2)	
PROJEKTANT FAZE:	Amra Dervić dipl.ing.građ.	potpis	PROJEKT:	GLAVNI	
SURADNIK:	ARHITEKTONSKO GRADEVINSKA		CRTEŽ:	PRESJEK A-A	
BROJ PROJEKTA:	TD GP5-02/25	DATUM:	II/ 2025	MJERILO:	1:50
				BROJ CRTEŽA:	8

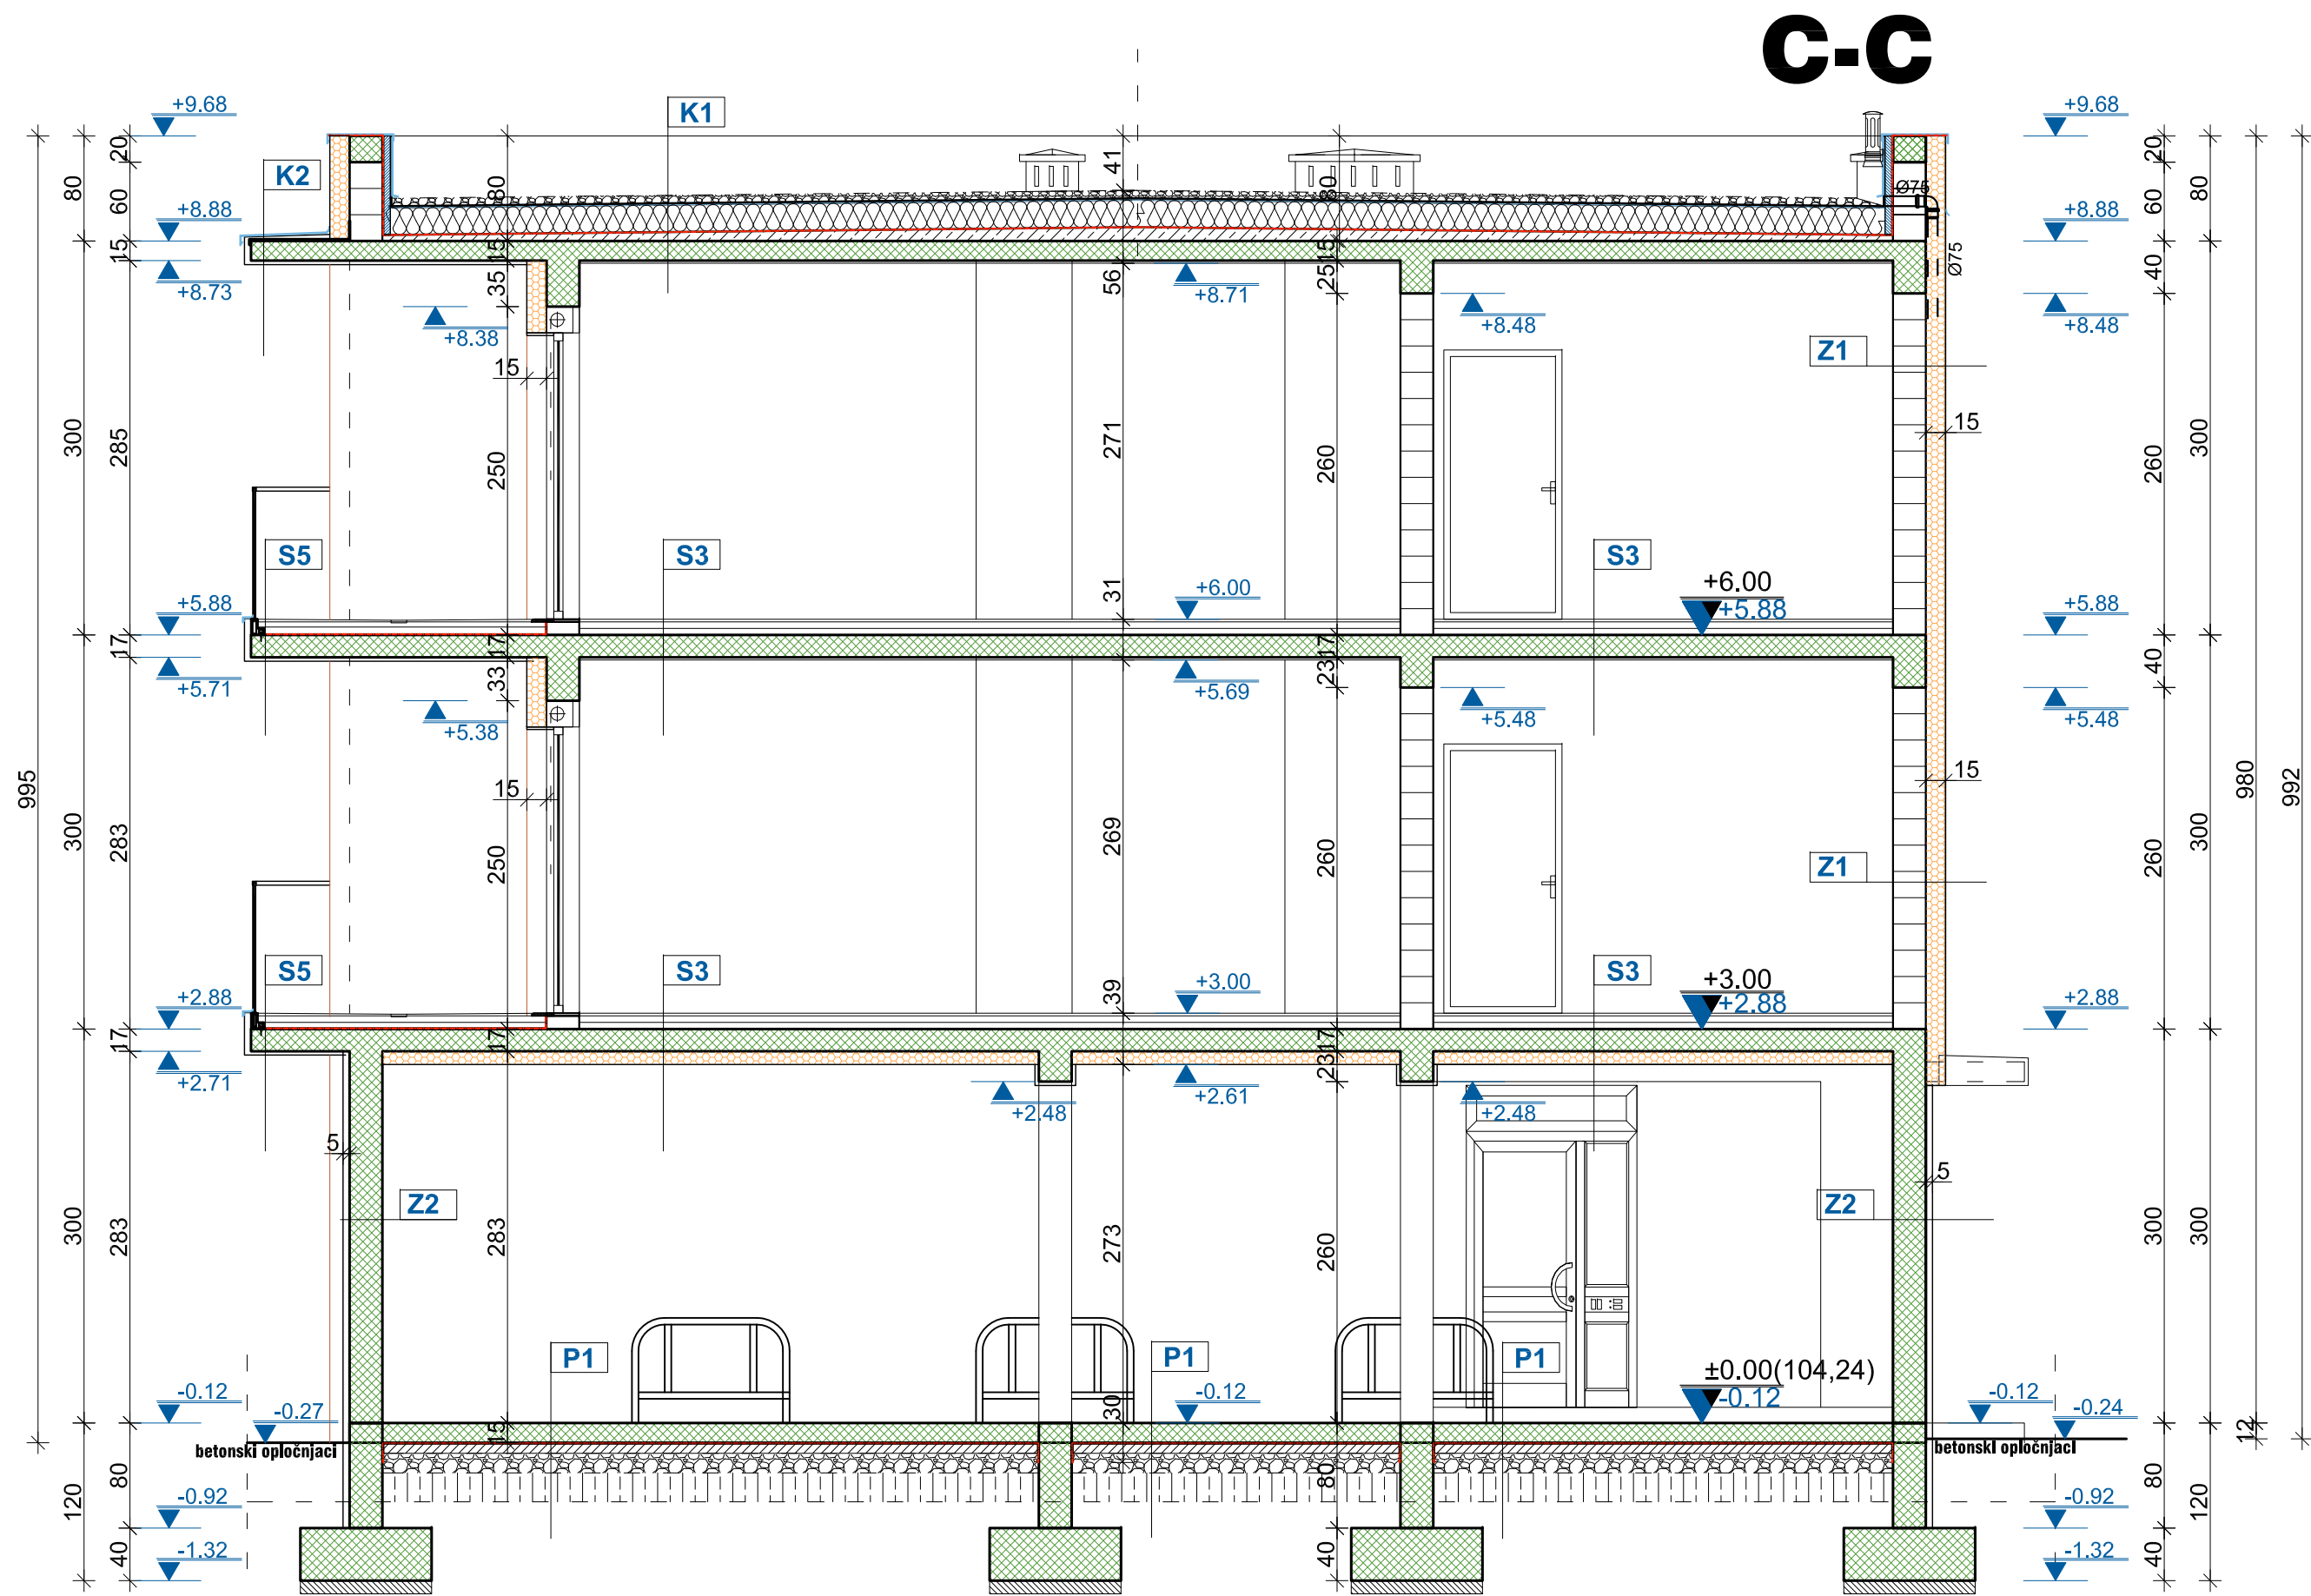

P1

- EPOKSID.....0,30 cm
- ab podna ploča.....15,00 cm
- hidroizolacija
- podložni beton..... 8,00 cm
- šljunak..... 15,00 cm
- nasip zemlje..... 30,00cm

P2

- EPOKSID.....0,30 cm
- cem.glazura8,00 cm
- stiropor.....3,00 cm
- hidroizolacija
- ab podna ploča.....15,00 cm
- PVC folija
- šljunak..... 15,00 cm
- nasip zemlje..... 30,00cm

P3

- keramika.....1,00 cm
- cem.glazura6,00 cm
- TP stiropor.....5,00 cm
- hidroizolacija
- ab podna ploča.....15,00 cm
- PVC folija
- šljunak..... 15,00 cm
- nasip zemlje..... 30,00cm

P4

- lamel parket.....1,00 cm
(ili keramika-kupatila, kuhinje)
- cem.glazura5,00 cm
- stiropor užljebljeni.....6,00 cm
- hidroizolacija
- ab podna ploča.....15,00 cm
- stiropor.....10,00 cm
- PVC folija
- šljunak..... 15,00 cm
- nasip zemlje..... 30,00cm

P5

- keramika.....1,00 cm
- cem.glazura u padu..4-5,00 cm
- PVC folija
- TP stiropor.....5,00 cm
- hidroizolacija
- ab podna ploča.....15,00 cm
- PVC folija
- šljunak..... 15,00 cm
- nasip zemlje..... 30,00cm

S1

- keramika.....1,00 cm
- cem.glazura6,00 cm
- PVC folija
- TP stiropor5,00 cm
- ab ploča.....17,00 cm
- žbuka2,00 cm

S2

- keramika.....1,00 cm
- cem.glazura6,00 cm
- PVC folija
- TP stiropor5,00 cm
- ab ploča.....17,00 cm
- PT stiropor10,00 cm

S3

- lamel parket.....1,00 cm
(ili keramika-kupatila, kuhinje)
- cem.glazura5,00 cm
- PVC folija
- stiropor užljebljeni.....6,00 cm
- ab ploča.....17,00 cm
- PT stiropor10,00 cm

S4

- lamel parket.....1,00 cm
(ili keramika-kupatila, kuhinje)
- cem.glazura5,00 cm
- PVC folija
- TP stiropor.....5,00 cm
- ab ploča.....17,00 cm
- žbuka2,00 cm

S5

- keramika.....1,00 cm
- cem.glazura u padu..4-5,00 cm
- PVC folija
- TP stiropor.....5,00 cm
- hidroizolacija
- ab ploča.....17,00 cm
- PP stiropor3,00 cm

K1


- šljunak (završni sloj).....6,00 cm
- geotextil 300g/m2(filc).....0,30 cm
- parna brana
- TP KAMENA VUNA.....20,00 cm
- hidroizolacija.....0,15 cm
- sloj za pad-LAKI BETON.....4 -10,00 cm
- ab ploča.....15,00cm
- žbuka.....2,00 cm

K2

- limeni opšav
- PP stiropor u padu3-5,00 cm
- hidroizolacija
- ab ploča.....15,00cm
- PP stiropor..... 3,00 cm

ST

- keramika.....1,00 cm
- izravnavajući cem.estrih..2,00 cm
- ab stepenište
- žbuka.....2,00 cm

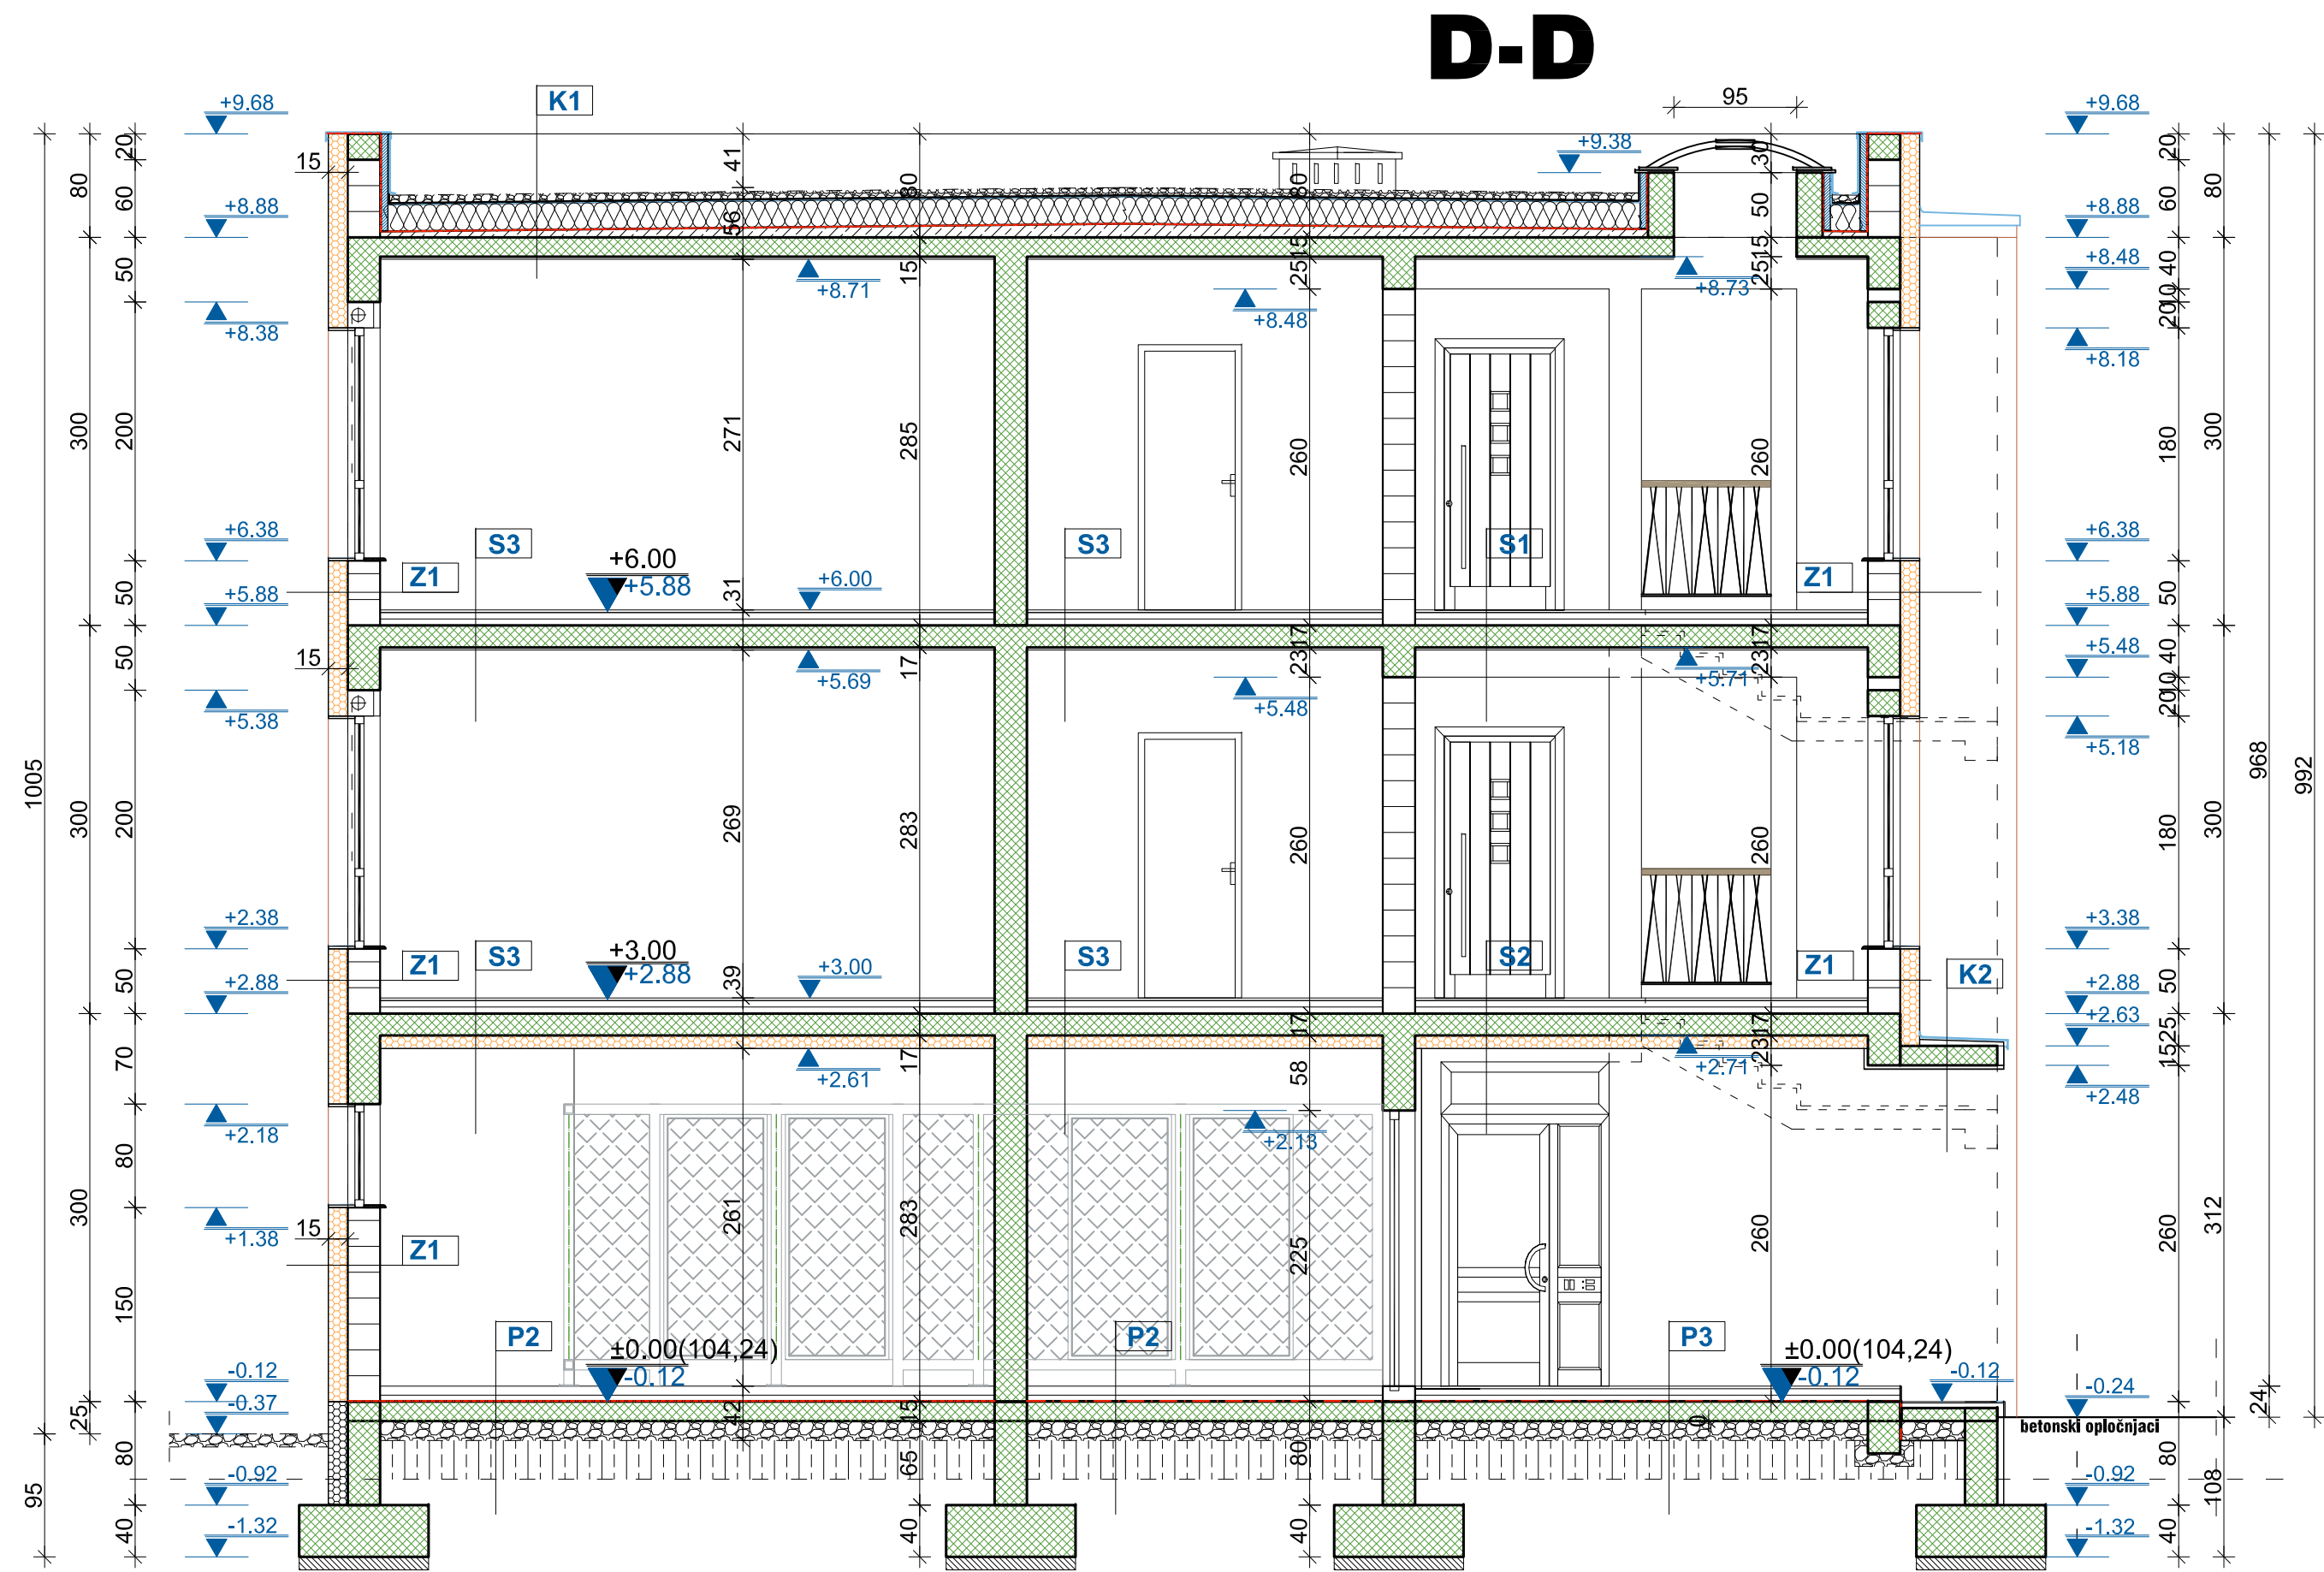

Z1

- stiropor fasada.....15,00 cm
(mjestimično 10,0cm)
- zid -opečni blok25,00 cm
- žbuka.....2,00 cm

Z2

- stiropor fasada (sa xps).....5,00 cm
- ab zid25,00 cm
- žbuka- cementna.....2,00 cm

Z3

- stiropor fasada5,00 cm
- zid -opečni blok ili beton ...25,00 cm
- žbuka.....2,00 cm


A1

- stiropor fasada.....15,00 cm
- zid -opečni blok25,00 cm
- hidroizolacija
- xps stiropor.....5,00 cm
- parna brana
- getextil
- limeni opšav

C-C, D-D

plan ad		"AD PLAN" d.o.o. Orašje za projektiranje, nadzor, konsalting i inženjering 14. ulica bb 76270 Orašje, tel. 031/717-285, gsm 061/33-383, e-mail: adplan.orašje@gmail.com		INVESTITOR: MARKO BULJ MJESTO GRADNJE: ODŽAK	
VOĐITELJ PROJEKTA:	Amra Dervić dipl.ing.grad.	potpis	GRADEVINA:	VIŠESTAMBENI OBJEKT (Pr.+2)	
PROJEKTANT FAZE:	Amra Dervić dipl.ing.grad.	potpis	PROJEKT:	GLAVNI	
SURADNIK:		potpis	CRTEŽ:	PRESJEK C-C i D-D	
FAZA:	ARHITEKTONSKO GRAĐEVINSKA		MJERILO:	1:50	BROJ CRTEŽA: 10
BROJ PROJEKTA:	TD GP5-02/25	DATUM:	II/ 2025		

E-E

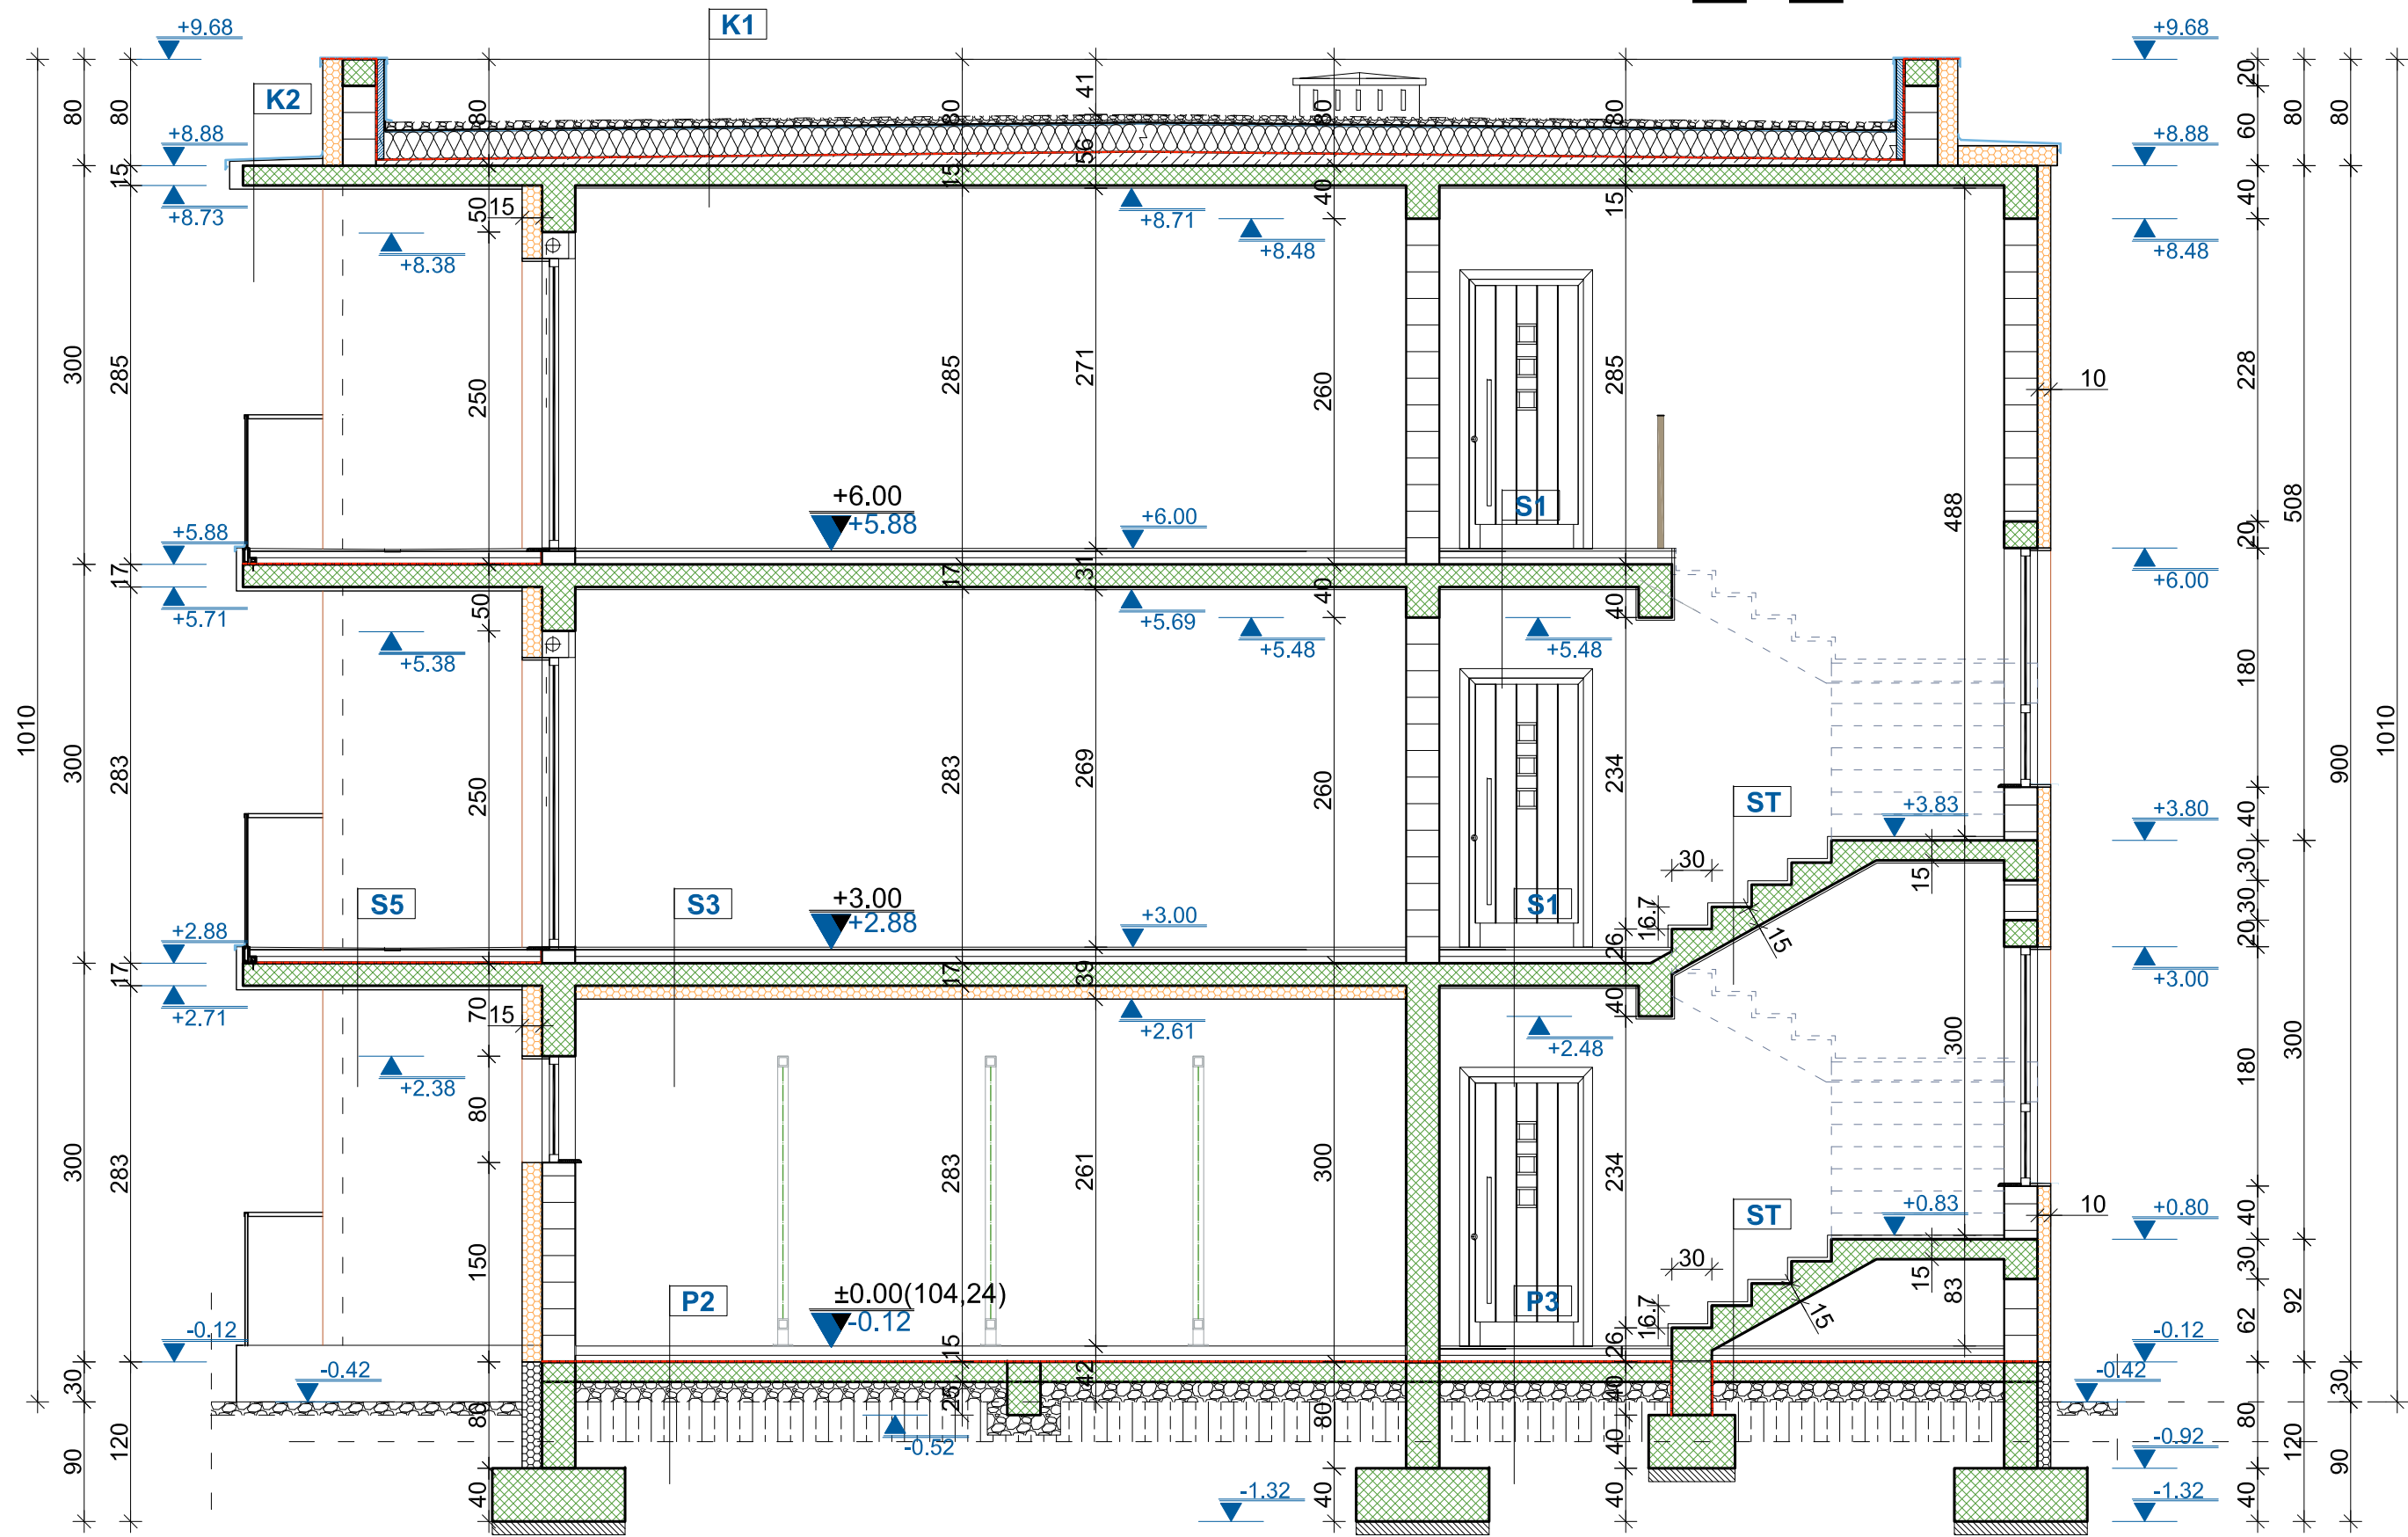

P1

- EPOKSID.....0,30 cm
- ab podna ploča.....15,00 cm
- hidroizolacija
- podložni beton..... 8,00 cm
- šljunak..... 15,00 cm
- nasip zemlje..... 30,00cm

P2

- EPOKSID.....0,30 cm
- cem.glazura8,00 cm
- stropor.....3,00 cm
- hidroizolacija
- ab podna ploča.....15,00 cm
- PVC folija
- šljunak..... 15,00 cm
- nasip zemlje..... 30,00cm

P3

- keramika.....1,00 cm
- cem.glazura.....6,00 cm
- TP stropor.....5,00 cm
- hidroizolacija
- ab podna ploča.....15,00 cm
- PVC folija
- šljunak..... 15,00 cm
- nasip zemlje..... 30,00cm

P4

- lamel parket.....1,00 cm
(ili keramika-kupatila, kuhinje)
- cem.glazura5,00 cm
- stropor užljebljeni.....6,00 cm
- ab podna ploča.....15,00 cm
- stirodud10,00 cm
- PVC folija
- šljunak..... 15,00 cm
- nasip zemlje..... 30,00cm

P5

- keramika.....1,00 cm
- cem.glazura u padu..4-5,00 cm
- PVC folija
- TP stropor.....5,00 cm
- hidroizolacija
- ab podna ploča.....15,00 cm
- PVC folija
- šljunak..... 15,00 cm
- nasip zemlje..... 30,00cm

S1

- keramika.....1,00 cm
- cem.glazura6,00 cm
- PVC folija
- TP stropor5,00 cm
- ab ploča.....17,00 cm
- žbuka2,00 cm

S2

- keramika.....1,00 cm
- cem.glazura6,00 cm
- PVC folija
- TP stropor5,00 cm
- ab ploča.....17,00 cm
- PT stropor10,00 cm

S3

- lamel parket.....1,00 cm
(ili keramika-kupatila, kuhinje)
- cem.glazura5,00 cm
- PVC folija
- stropor užljebljeni.....6,00 cm
- ab ploča.....17,00 cm
- PT stropor10,00 cm

S4

- lamel parket.....1,00 cm
(ili keramika-kupatila, kuhinje)
- cem.glazura5,00 cm
- PVC folija
- stropor užljebljeni.....6,00 cm
- ab ploča.....17,00 cm
- žbuka2,00 cm

S5

- keramika.....1,00 cm
- cem.glazura u padu..4-5,00 cm
- PVC folija
- TP stropor.....5,00 cm
- hidroizolacija
- ab ploča.....17,00 cm
- PP stropor3,00 cm

K1

- šljunak (završni sloj).....6,00 cm
- geotextil 300g/m2(filc.....0,30 cm
- parna brana
- TP KAMENA VUNA.....20,00 cm
- hidroizolacija.....0,15 cm
- sloj za pad-LAKI BETON.....4 -10,00 cm
- ab ploča.....15,00cm
- žbuka.....2,00 cm

K2

- limeni opšav
- PP stropor u padu3-5,00 cm
- hidroizolacija
- ab ploča.....15,00cm
- PP stropor..... 3,00 cm

ST

- keramika.....1,00 cm
- izravnavajući cem.estrih..2,00 cm
- ab stepenište
- žbuka.....2,00 cm

F-F



Z1

- stropor fasada.....15,00 cm
(mjestimično 10,0cm)
- zid -opečni blok25,00 cm
- žbuka.....2,00 cm

Z2

- stropor fasada (sa xps).....5,00 cm
- ab zid25,00 cm
- žbuka- cementna.....2,00 cm

Z3


- stropor fasada5,00 cm
- zid -opečni blok ili beton ...25,00 cm
- žbuka.....2,00 cm

A1

- stropor fasada.....15,00 cm
- zid -opečni blok25,00 cm
- hidroizolacija
- xps stropor.....5,00 cm
- parna brana
- getextil
- limeni opšav

E-E, F-F


plan 14. ulica bb 76270 Orašje, tel. 031/717-285, gsm 061/733-383, e-mail: sdplan.orašje@gmail.com		INVESTITOR: MARKO BULJ	
"AD PLAN" d.o.o. Orašje za projektiranje, nadzor, konsalting i inženjering		MJESTO GRADNJE: ODŽAK	
VODITELJ PROJEKTA:	Amra Dervić dipl.ing.građ.	GRADEVINA: VIŠESTAMBENI	
PROJEKTANT FAZE:	Amra Dervić dipl.ing.građ.	OBJEKT (Pr.+2)	
SURADNIK:		PROJEKT: GLAVNI	
FAZA:	ARHITEKTONSKO	CRTEŽ: PRESJEK E-E i F-F	
BROJ PROJEKTA:	TD GP5-02/25	MJERILO:	1:50
DATUM:	II/ 2025	BROJ CRTEŽA:	11

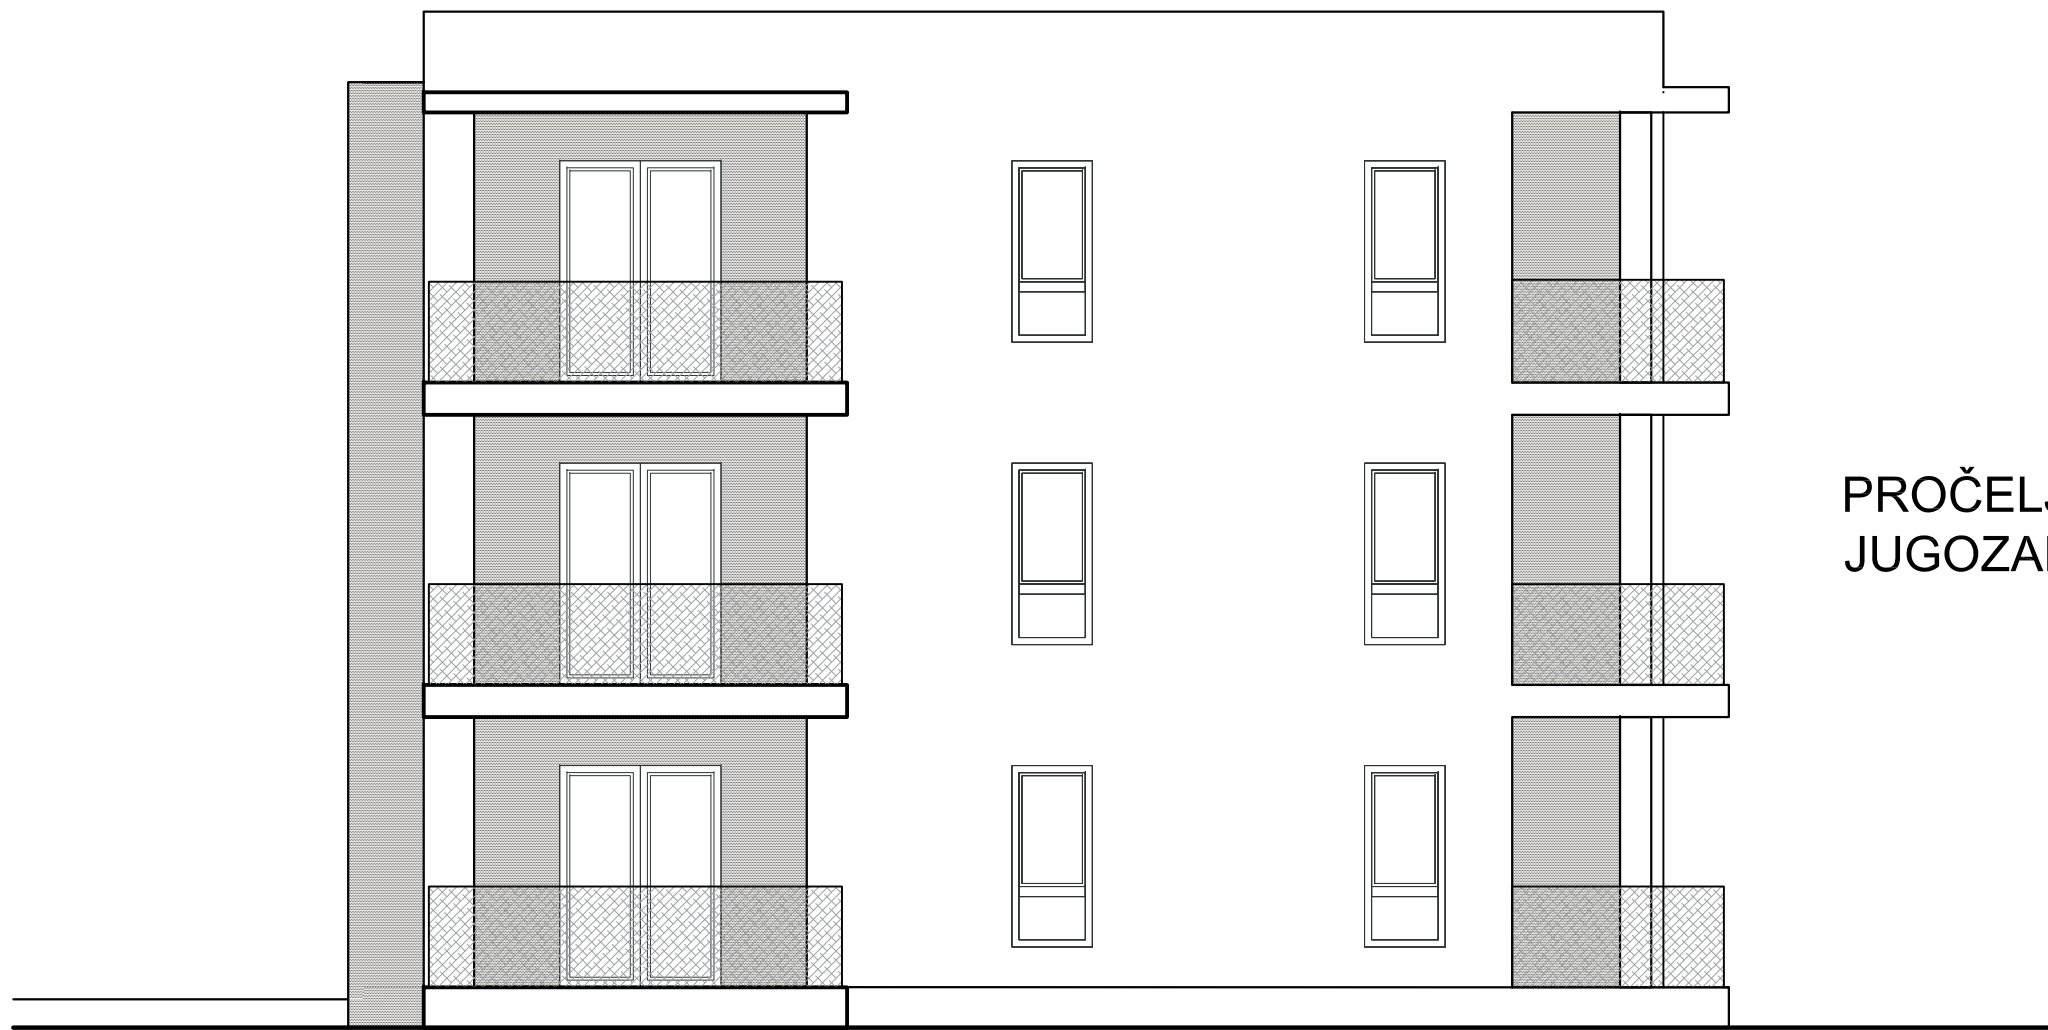


PROČELJE
JUGOZAPAD



PROČELJE
JUGOISTOK

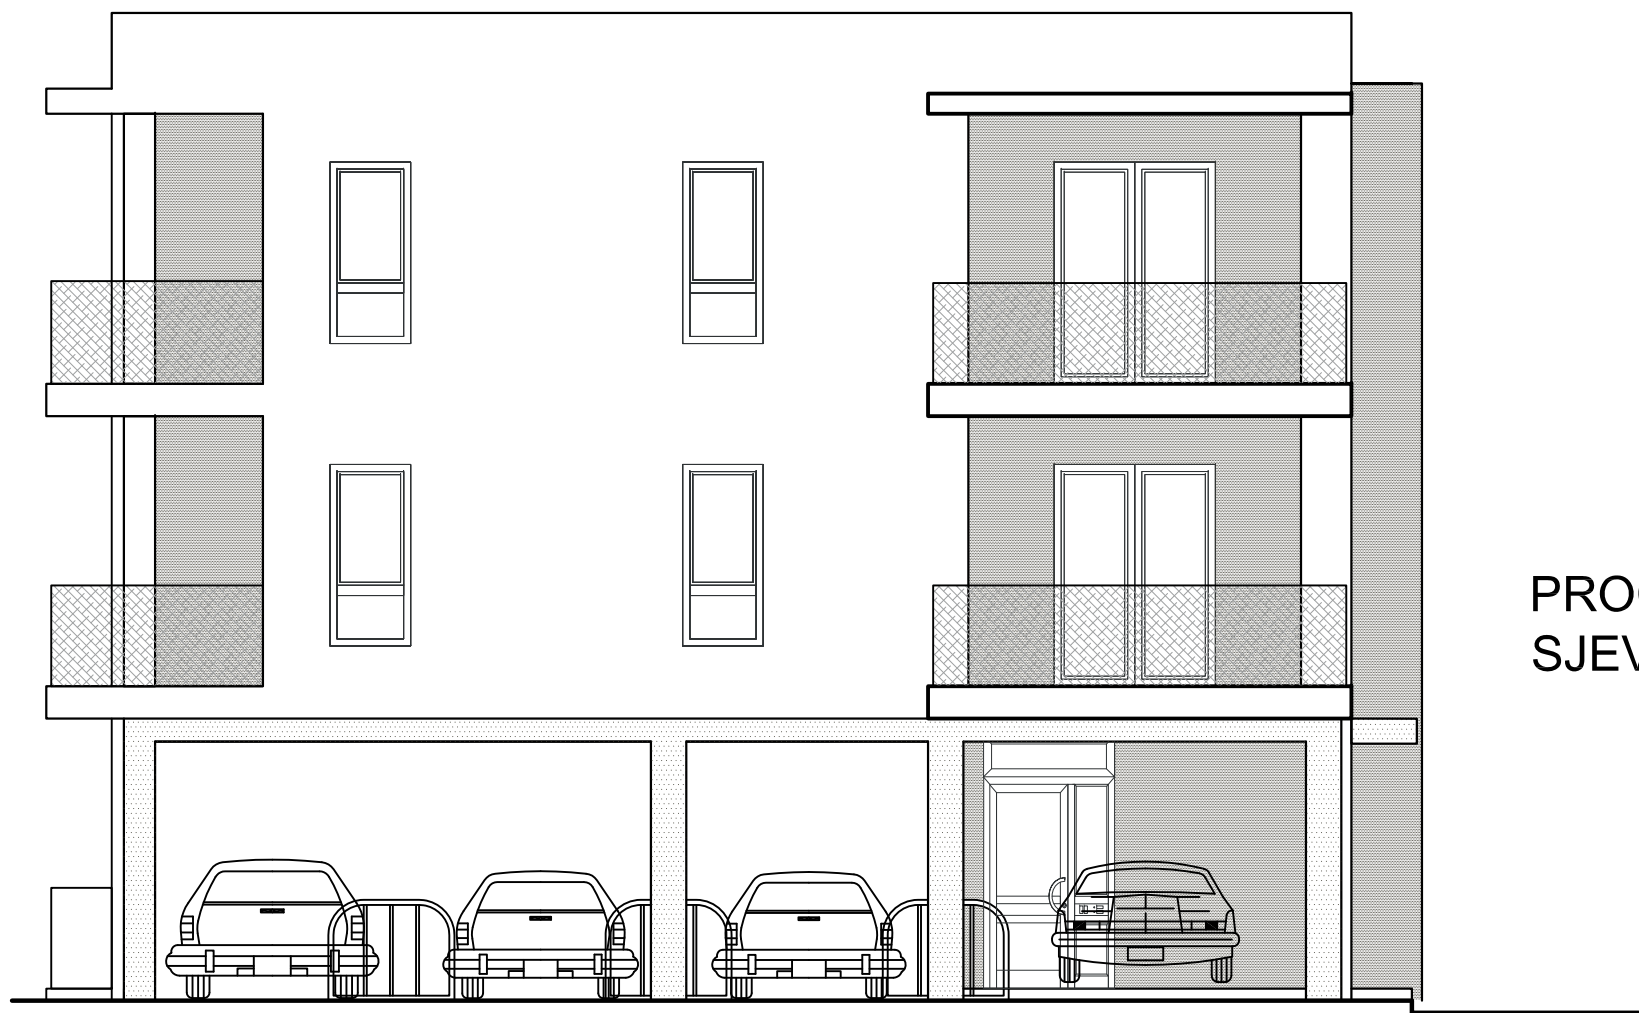

PROČELJE
SJEVEROISTOK

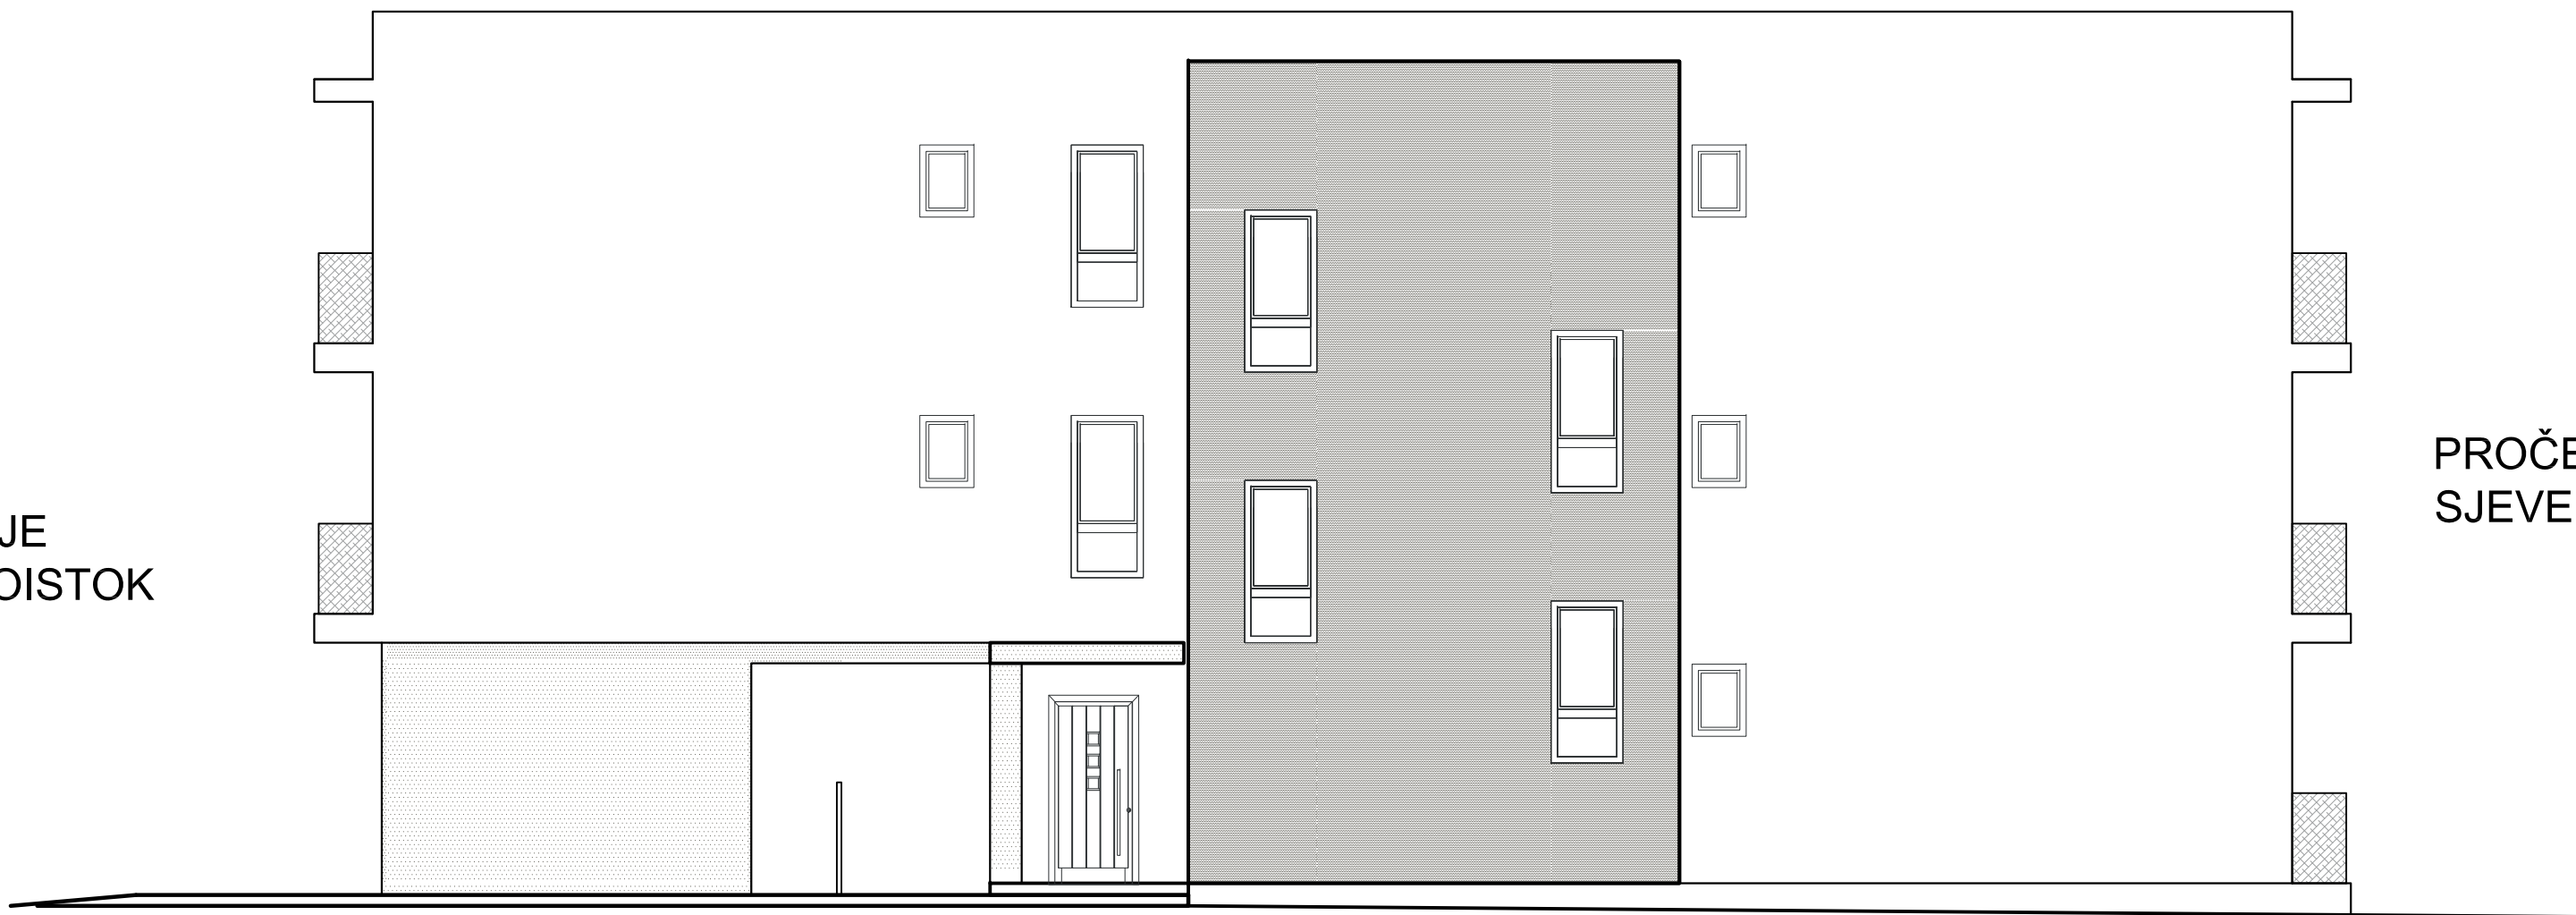

PROČELJE
SJEVEROZAPAD

plan ad		"AD PLAN" d.o.o. Orašje za projektiranje, nadzor, konsalting i inženjering 14. ulica bb 76270 Orašje, tel. 031/717-285, gsm 061/733-383, e-mail: adplan.orašje@gmail.com		INVESTITOR: MARKO BULJ	
VODITELJ PROJEKTA:		Amra Dervić dipl.ing.građ.		MJEŠTO GRADNJE: ODŽAK	
PROJEKTANT FAZE:		Amra Dervić dipl.ing.građ.		GRADEVINA: VIŠESTAMBENI OBJEKT (Pr.+2)	
SURADNIK:		ARHITEKTONSKO GRAĐEVINSKA		PROJEKT: GLAVNI	
FAZA:		CRTEŽ:		PROČELJA	
BROJ PROJEKTA: TD GP5-02/25		DATUM: II/ 2025		MJERILO: 1:75	BROJ CRTEŽA: 12